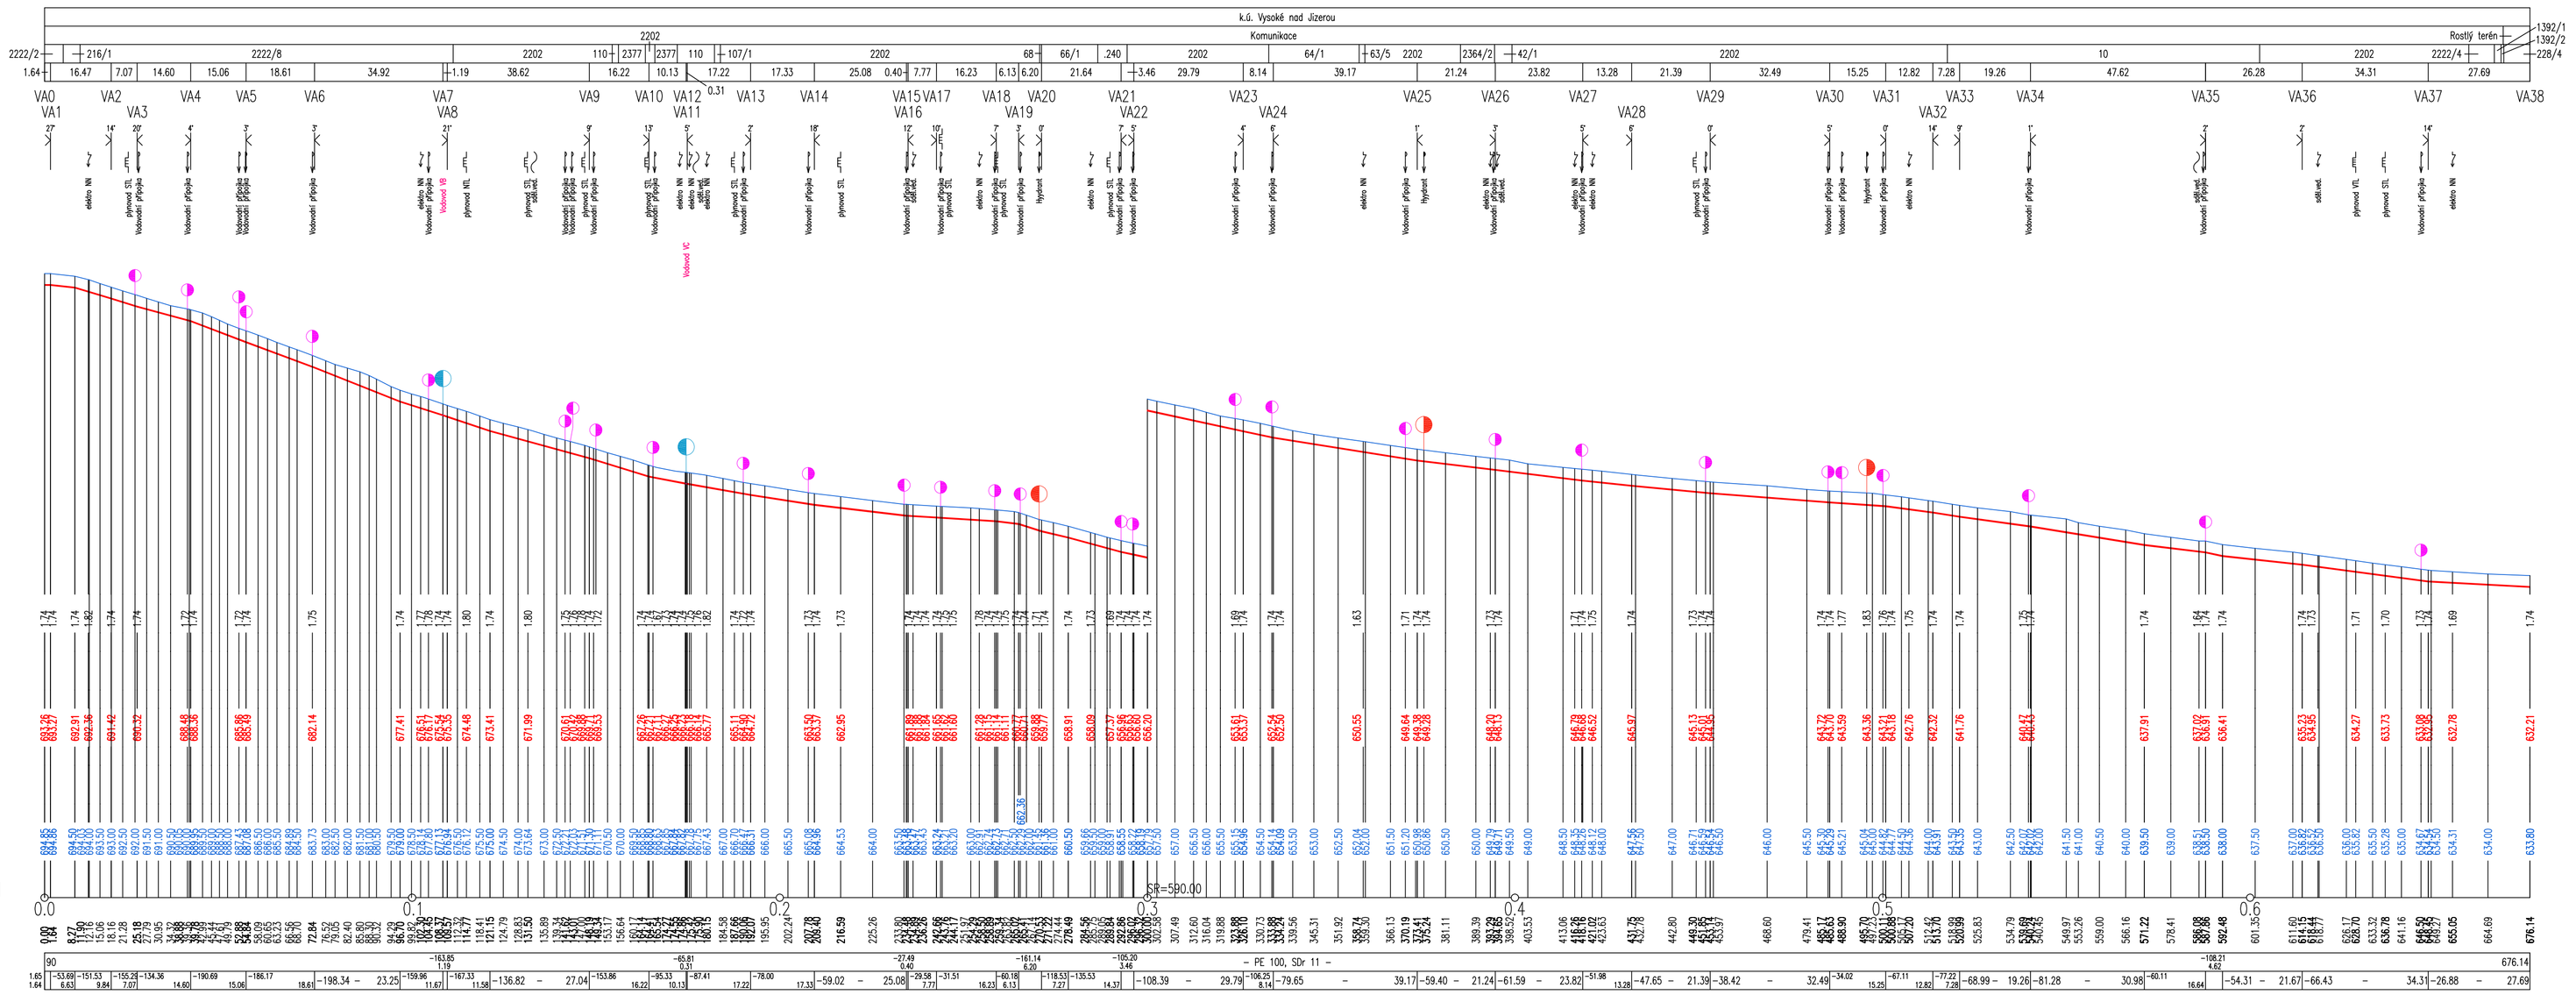

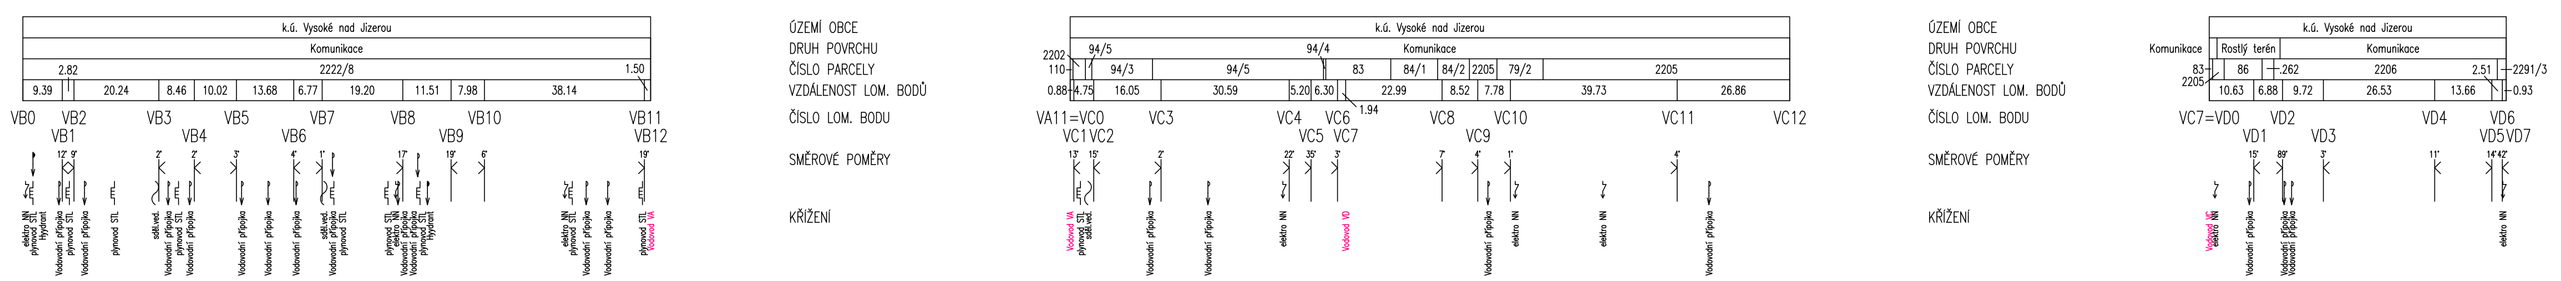

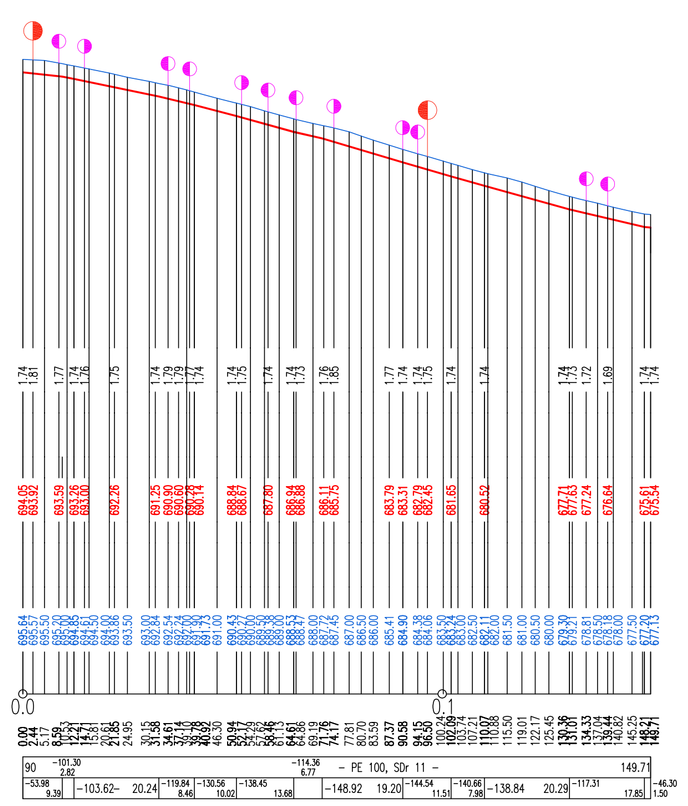

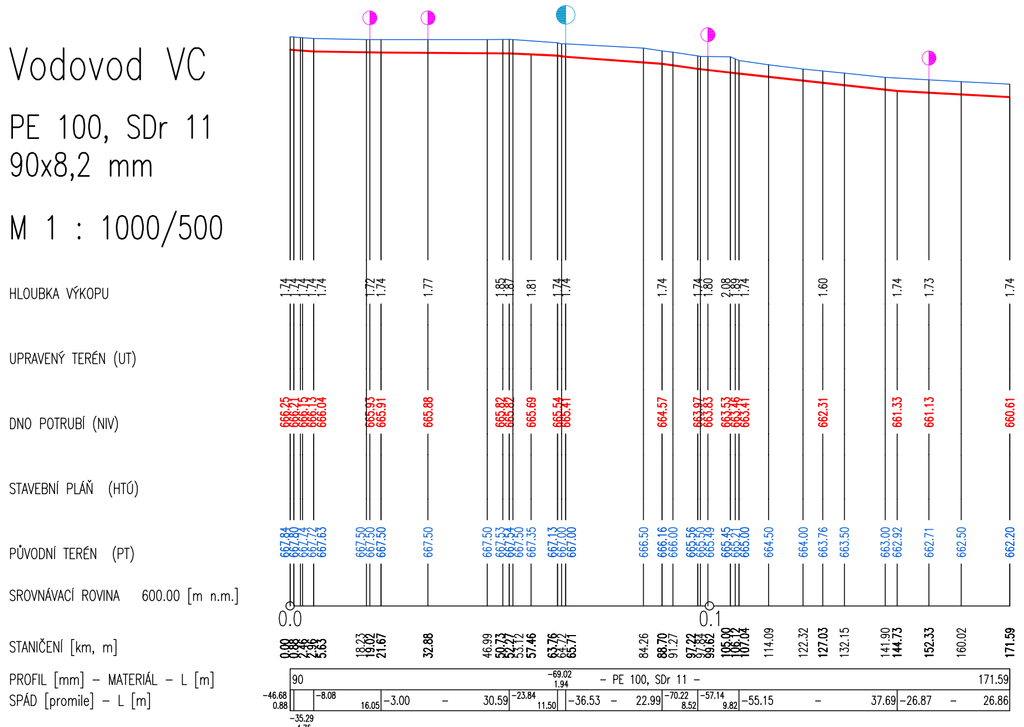

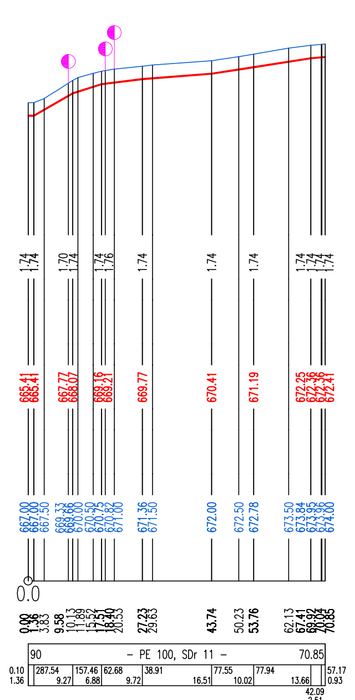

Pané:

VYSOKÉ NAD JIZEROU – OPRAVA VODOVODNÍHO ŘADU
ul. Františka Vodseďálka, ul. Staroveská, k.ú. Vysoké nad Jizerou

Objednatel:

město Vysoké nad Jizerou
Náměstí Dr. Karla Kramáře 227
512 11 Vysoké nad Jizerou
IČO: 00276294

Zpracovatel ČÁSTI:

PVK Projekt s.r.o.
Projektování, inženýrská činnost
Hluboká 279, 511 01 Turnov
www.pvkprojekt.cz, Tel.: +420 484 840 467
email: pvkprojekt@pvkprojekt.cz

Vypracoval: Ing. Petr Koldovský, Ing. Zdeňka Čihákova
Odpovědný projektant: Ing. Petr Koldovský

Místo:	ul. Františka Vodseďálka, ul. Staroveská, k.ú. Vysoké nad Jizerou	Datum:	02.2019
Část:	SO 300 - OPRAVA VODOVODNÍHO ŘADU	Měřítko:	1:1000/500
		Stupeň:	DHL OPRAVY
		Zak. č.:	19 - T005
Výkres:	PODÉLNÉ ŘEZY	Č. výkresu: 03	Revize: 0