


ULOŽENÍ V TERÉNU

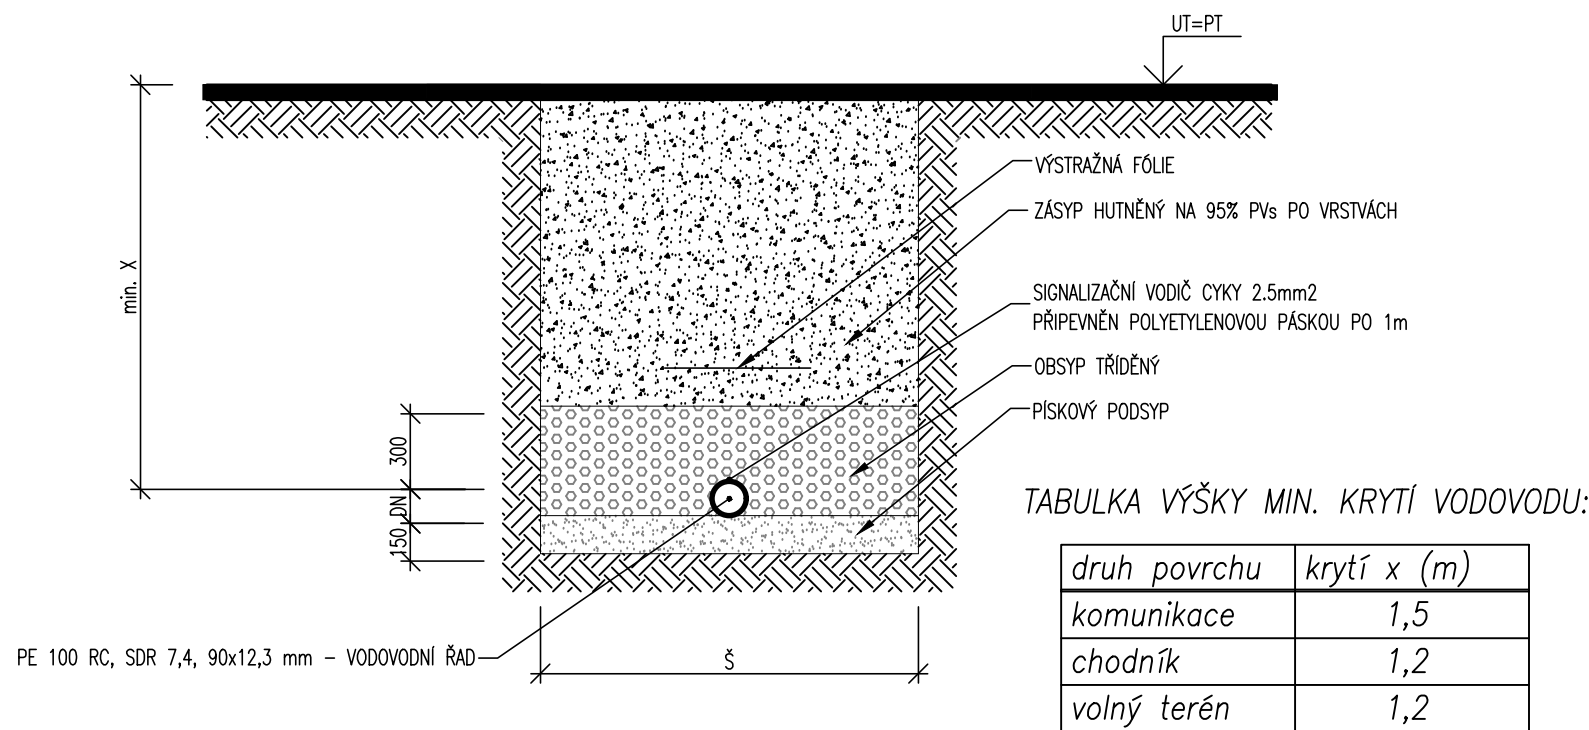

NEJMENŠÍ ŠÍŘKA PRACOVNÍHO PROSTORU (Š)
V ZÁVISLOSTI NA JMENOVITÉ SVĚTLOSTI DN A NA HLOUBCE RÝHY

TABULKA 1

Hloubka rýhy h	zapažená rýha š
1,00m ≤ h ≤ 1,75m	0,8m
1,75m < h ≤ 4,00m	0,9m
h > 4,00m	1,0m

TABULKA 2

DN	zapažená rýha š
≤ 225	OD + 0,40m
> 225 až ≤ 350	OD + 0,50m
> 350 až ≤ 700	OD + 0,70m
> 700 až ≤ 1200	OD + 0,85m

Paré:	VYSOKÉ NAD JIZEROU – OPRAVA VODOVODNÍHO ŘADU Sklenařice - Sochrovi - Mandovo, k.ú. Sklenařice	
Objednatel:	 město Vysoké nad Jizerou Náměstí Dr. Karla Kramáře 227 512 11 Vysoké nad Jizerou IČO: 00276294	Zpracovatel ČÁSTI:  PVK Projekt s.r.o. Projektování, inženýrská činnost Hluboká 279, 511 01 Turnov www.pvkprojekt.cz, Tel.: +420 484 840 467 email: pvkprojekt@pvkprojekt.cz
	Vypracoval:	Ing. Petr Koldovský
	Odpovědný projektant:	Ing. Petr Koldovský
Místo:	Sklenařice - Sochrovi - Mandovo, k.ú. Sklenařice	Datum: 02.2021
Část:	SO 300 - OPRAVA VODOVODNÍHO ŘADU	Měřítka: 1:20
		Stupeň: OHL. OPRAVY
		Zak. č.: 20 - T097
		Č. výkresu: 04
		Revize: 0
Výkres:	VZOROVÝ PŘÍČNÝ ŘEZ	