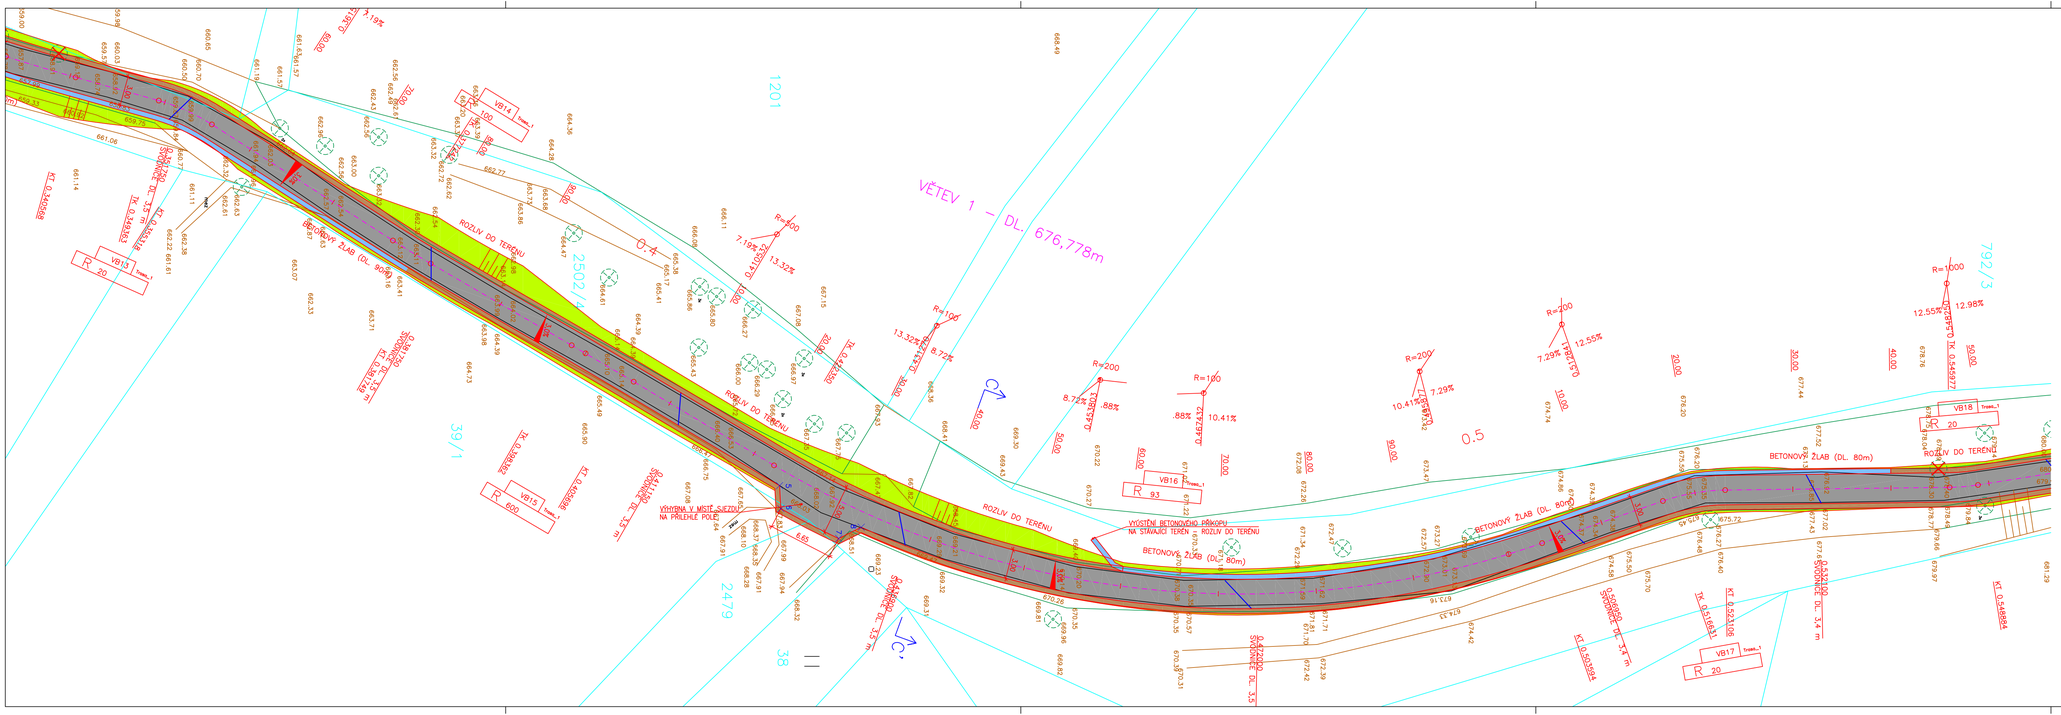
VĚTEV 1 – DL. 676,778m
ROZLIV DO TERÉNU
BETONOVÝ ŽLAB (DL. 80m)
VÝSYPNA V MÍSTĚ SJEZDU NA PŘILEHLÉ POLE
VYOSTĚNÍ BETONOVÉHO PŘÍKOPU NA STÁVAJÍCÍ TERÉN – ROZLIV DO TERÉNU
1201
2502/4
39/1
2479
38
792/3
0.5
0.4
VB12
VB13
VB14
VB15
VB16
VB17
VB18
R=400
R=200
R=100
R=1000
R=800
R 20
R 93
7.19%
13.32%
8.72%
.88%
10.41%
7.29%
12.55%
12.98%
0.454301
0.467432
0.546977
0.621106
0.549594
0.543100
0.549594
0.543100
0.549594
0.543100