


CESTA NA TOMÁŠOVY VRCHY – SKLENAŘICE


DOKUMENTACE PRO STAVEBNÍ POVOLENÍ

LUCIDA s.r.o. PROJEKCE A INŽENÝRING Marie Cibulkové 34, 140 00 Praha 4 tel.: 724 117 766	GP: Ing. Josef STANKO	
	HIP: Ing. Josef STANKO	
	VYPRACOVAL: Ing. Lukáš RÁCZ	
	PROFESE: komunikace	
		ZAK. ČÍSLO: 7896-5
INVESTOR: MĚSTO VYSOKÉ NAD JIZEROU Náměstí Dr. Karla Kramáře 227, 512 11 Vysoké n. Jizerou		DATUM : 06/2020
		MĚŘITKO: 1:50
OBSAH: SO 100 – KOMUNIKACE A ZPEVNĚNÉ PLOCHY VZOROVÉ PŘÍČNÉ ŘEZY		ČÍSLO PŘÍLOHY: 02
		ČÍSLO PARÉ:

VZOROVÝ ŘEZ KOMUNIKACÍ 1:50
ŘEZ A-A'
VĚTEV 1 – km 0,080 000


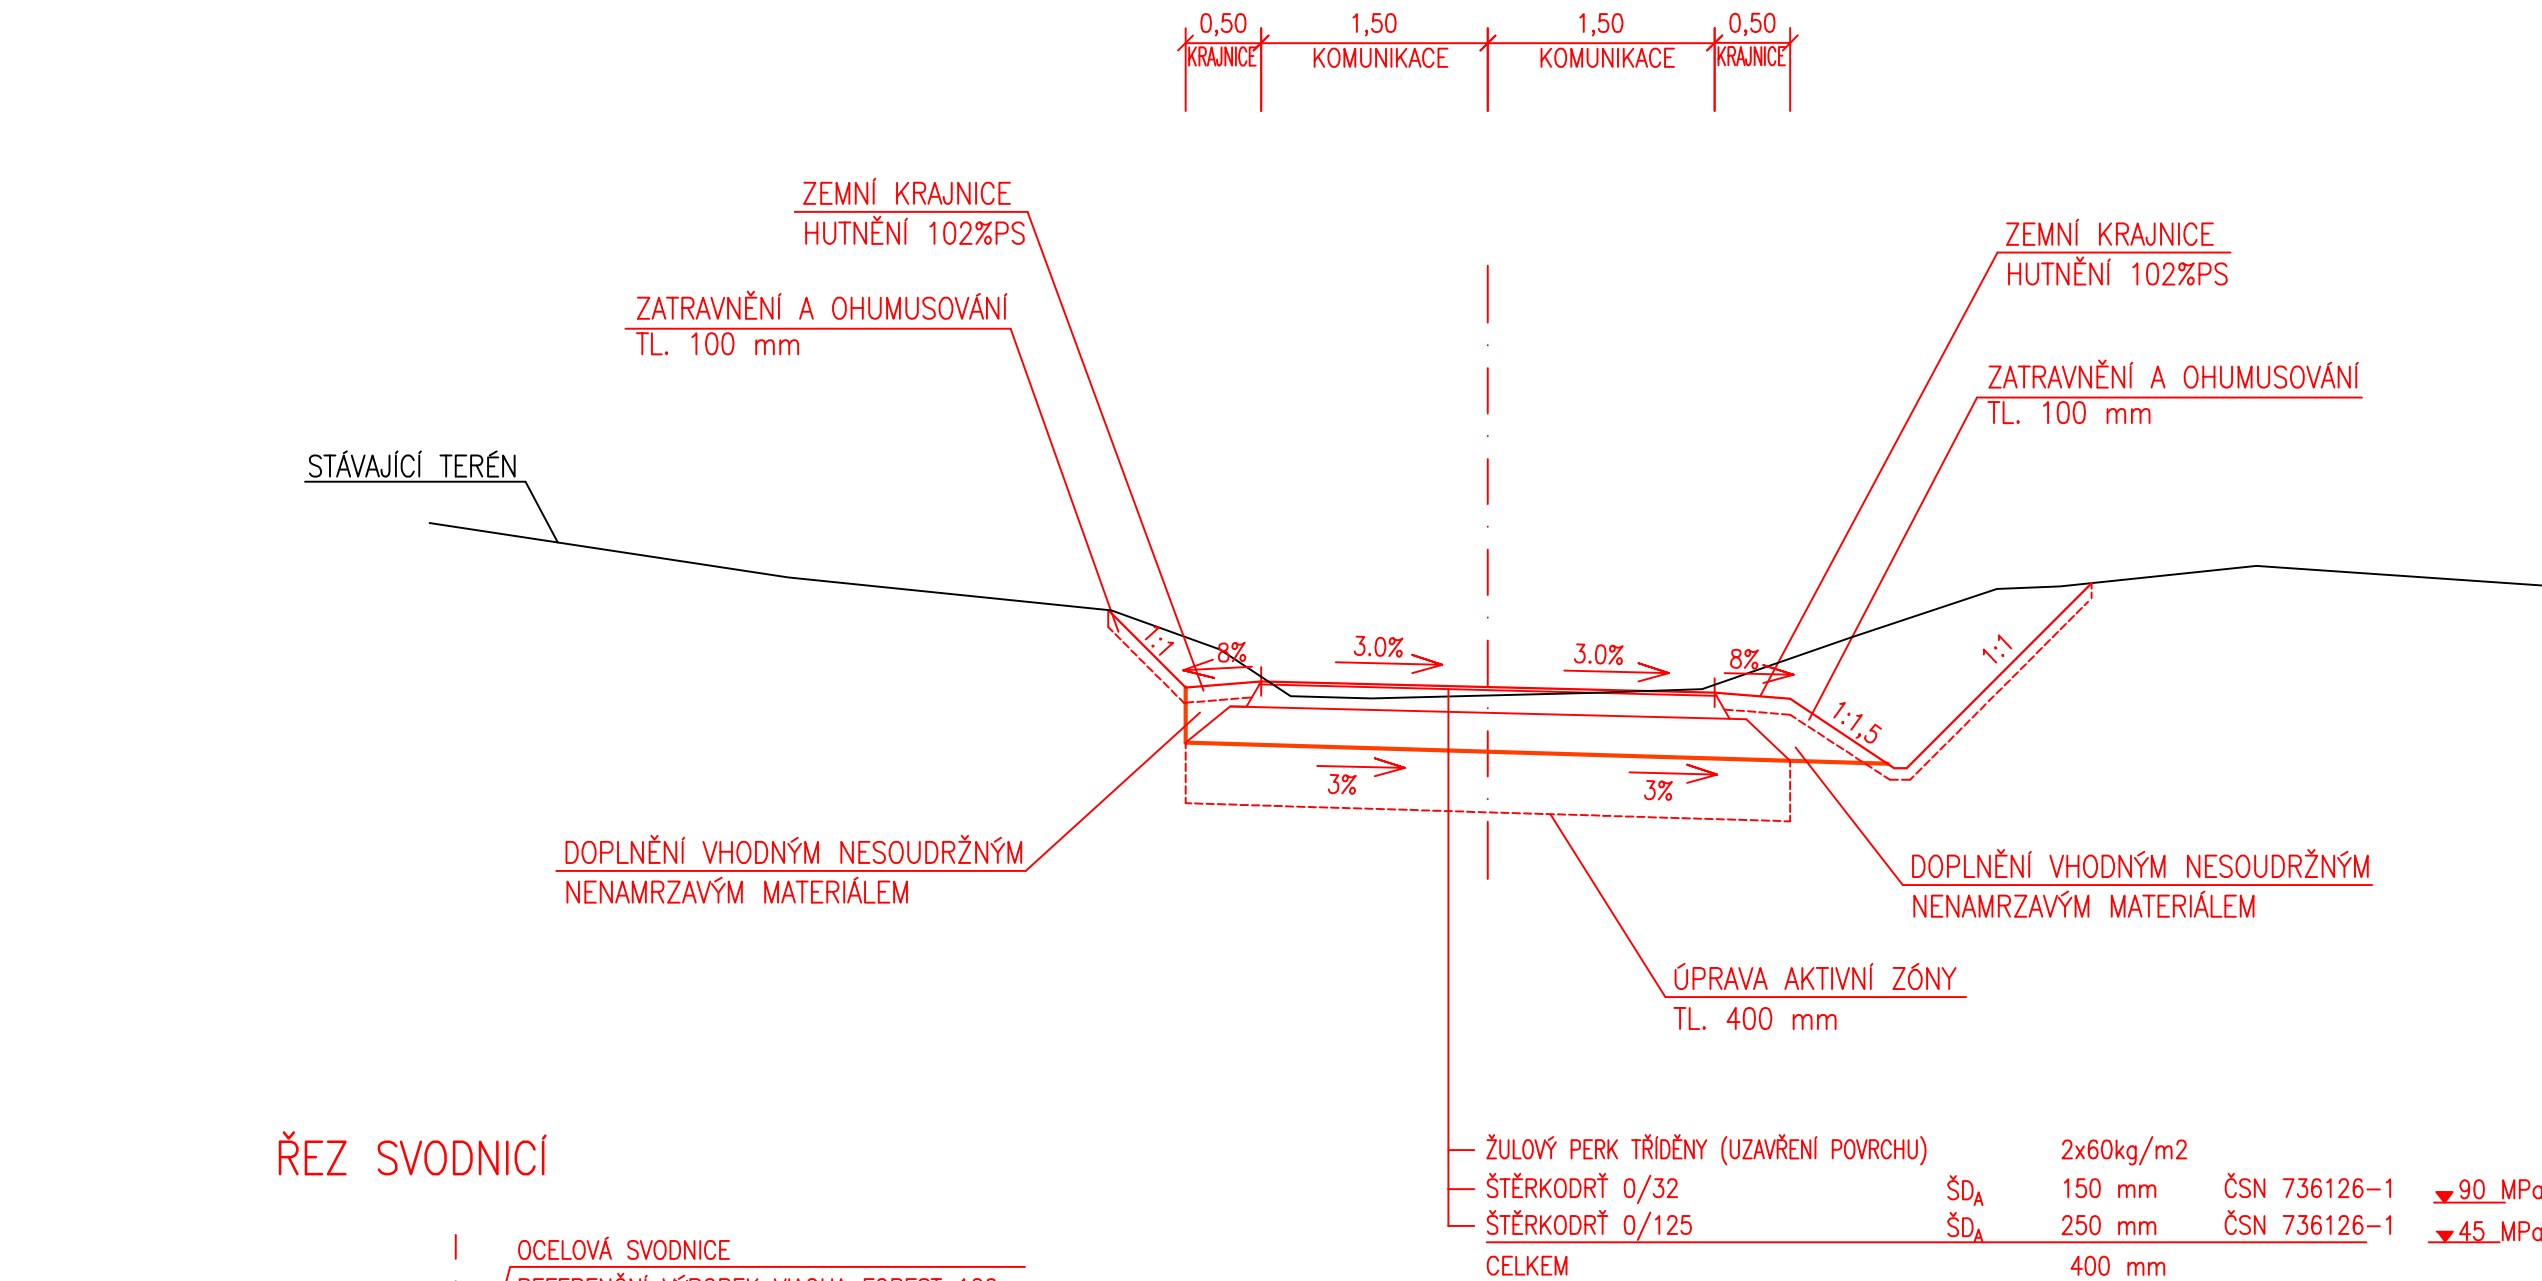


ŘEZ SVODNICÍ

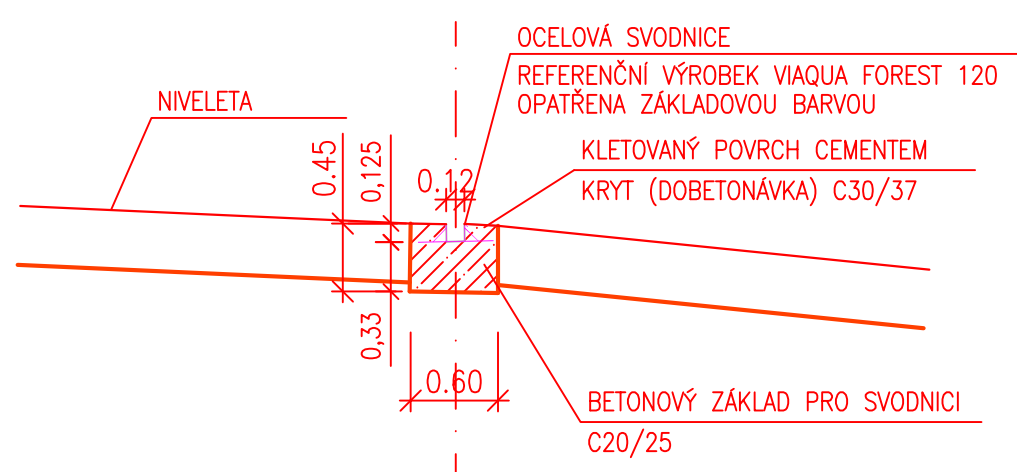


POZNÁMKA:
1) V MÍSTECH VYSTUPUJÍCÍHO SKALNÍHO PODKLADU BUDE PROVEDENO DOPLNĚNÍ ŠTĚRKODRŮ 0/125
2) V OSTATNÍCH MÍSTECH JE TŘEBA PLÁŇ VHDNĚ UPRAVIT NAPŘ.LOMOVOU VÝSIVKOU NEBO TKANOU GEOTEXTILÍ 300 g/m2.
3) KOŘENOVÝ SYSTÉMY PŘÍLEHLÝCH STROMŮ BUDOU OCHRÁNĚNY GEOTEXTILÍ

VZOROVÝ ŘEZ KOMUNIKACÍ 1:50
ŘEZ B-B'
VĚTEV 1 – km 0,250 000

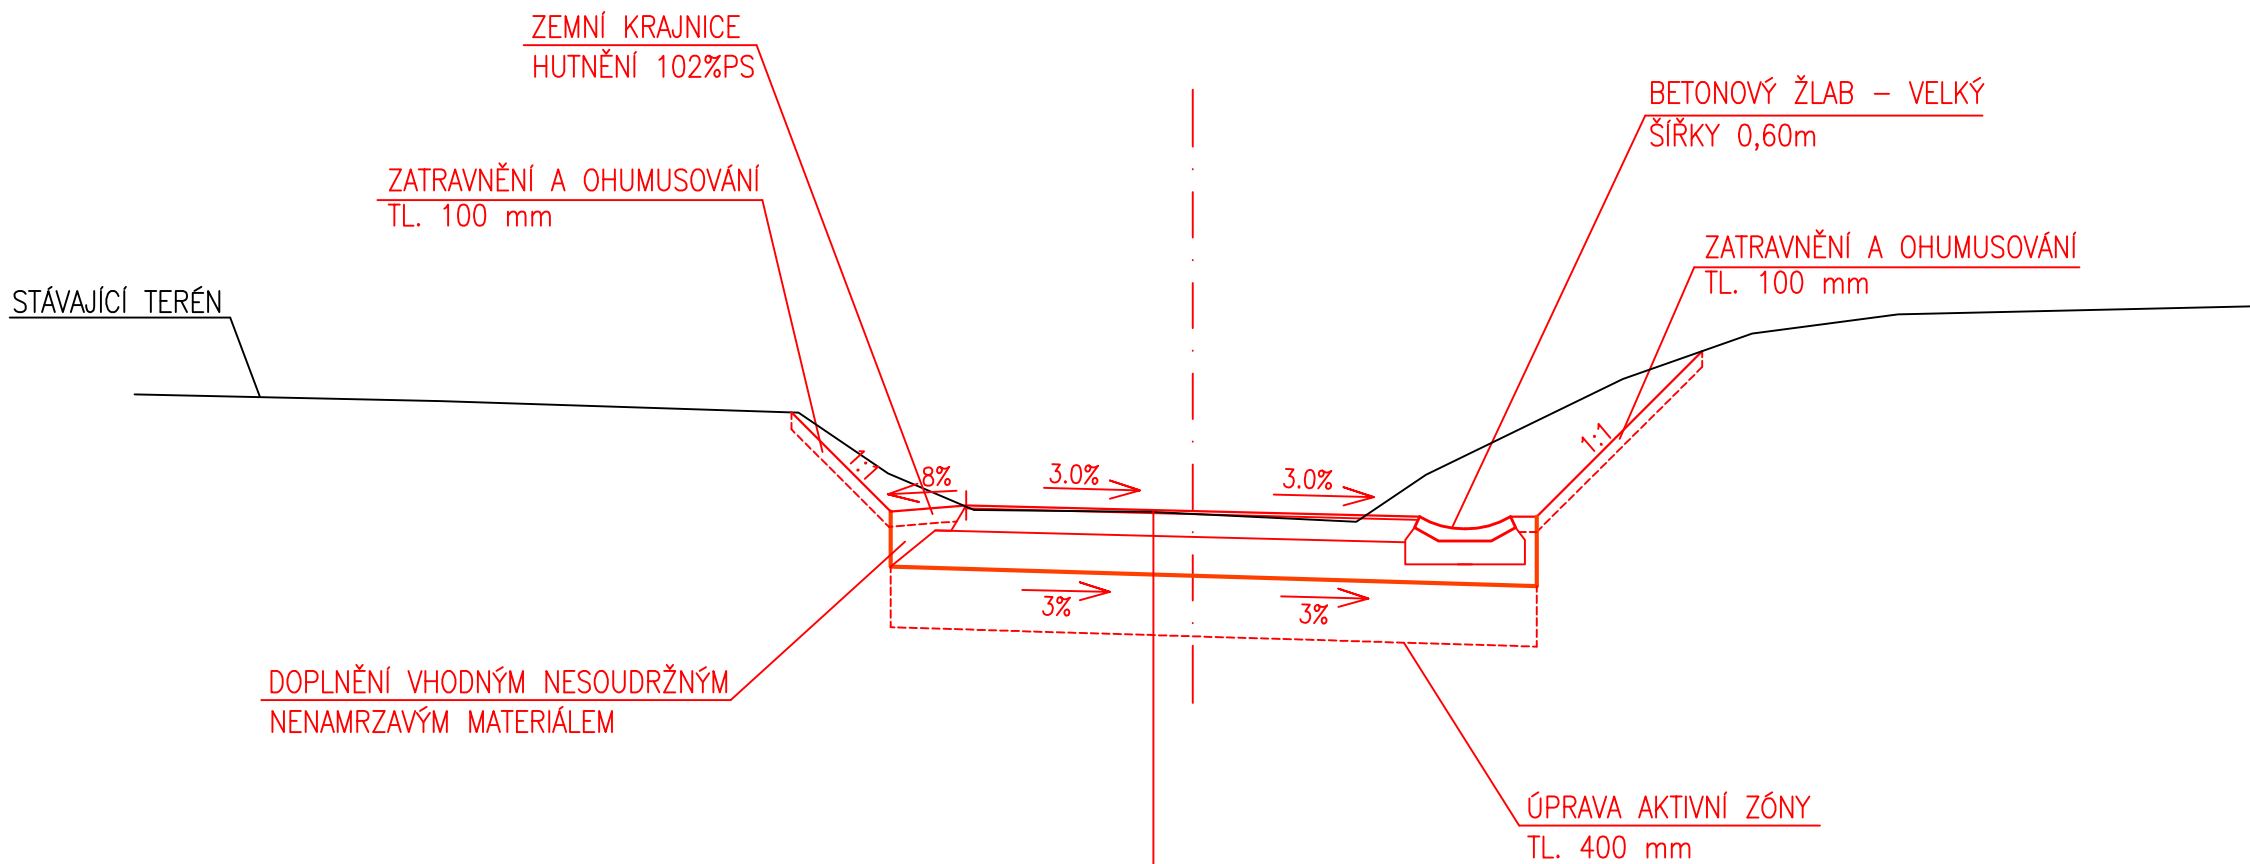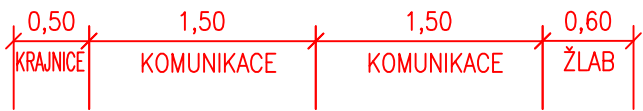

ŘEZ SVODNICÍ

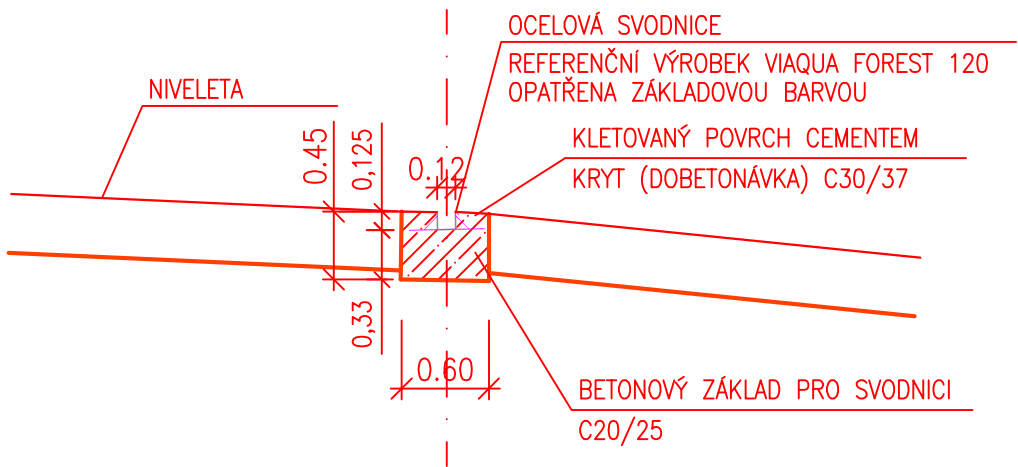

ŽULOVÝ PERK TŘÍDĚNÝ (UZAVŘENÍ POVRCHU)	2x60kg/m2		
ŠTĚRKODRŤ 0/32	Š _{DA} 150 mm	ČSN 736126-1	▼90 MPa
ŠTĚRKODRŤ 0/125	Š _{DA} 250 mm	ČSN 736126-1	▼45 MPa
CELKEM	400 mm		


POZNÁMKA:

1) V MÍSTECH VYSTUPUJÍCÍHO SKALNÍHO PODKLADU BUDE PROVEDENO DOPLNĚNÍ ŠTĚRKODRTÍ 0/125


2) V OSTATNÍCH MÍSTECH JE TŘEBA PLÁŇ VHODNĚ UPRAVIT NAPŘ.LOMOVOU VÝSIVKOU NEBO TKANOU GEOTEXTILÍ 300 g/m2.

3) KOŘENOVÝ SYSTÉMY PŘÍLEHLÝCH STROMŮ BUDOU OCHRÁNĚNY GEOTEXTILÍ

VZOROVÝ ŘEZ KOMUNIKACÍ 1:50
ŘEZ C-C'
VĚTEV 1 – km 0,440 000

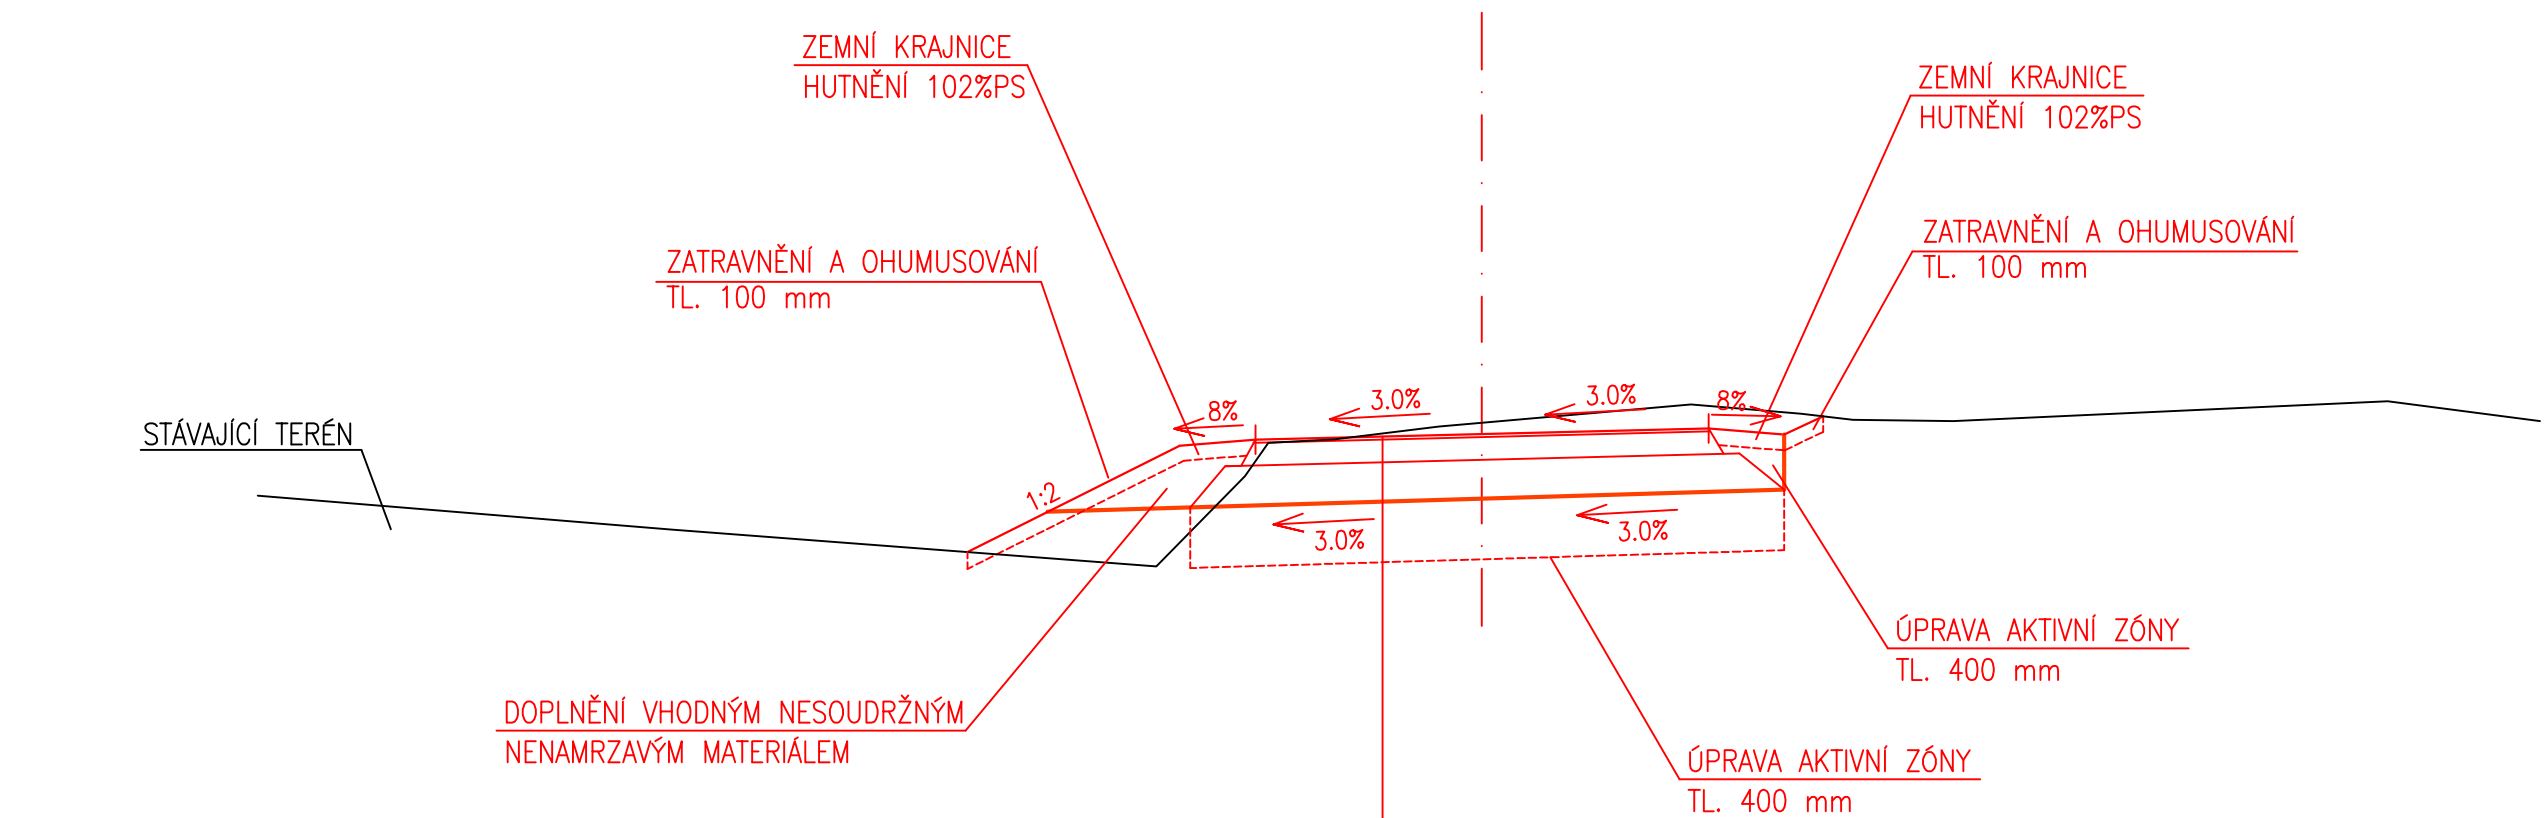

ŘEZ SVODNICÍ

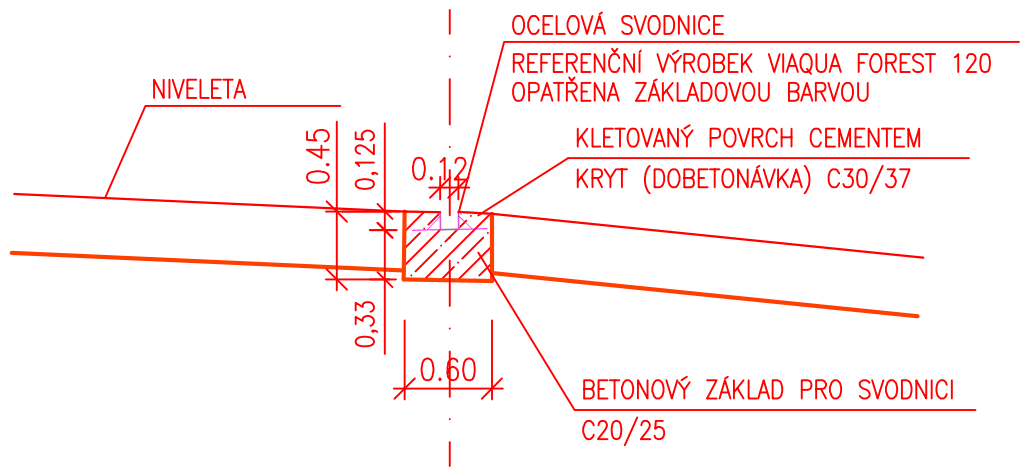

ŽULOVÝ PERK TŘÍDĚNÝ (UZAVŘENÍ POVRCHU)	2x60kg/m2		
ŠTĚRKODRTĚ 0/32	ŠD _A 150 mm	ČSN 736126-1	▼90 MPa
ŠTĚRKODRTĚ 0/125	ŠD _A 250 mm	ČSN 736126-1	▼45 MPa
CELKEM	400 mm		

POZNÁMKA:

1) V MÍSTECH VYSTUPUJÍCÍHO SKALNÍHO PODKLADU BUDE PROVEDENO DOPLNĚNÍ ŠTĚRKODRTÍ 0/125

2) V OSTATNÍCH MÍSTECH JE TŘEBA PLÁŇ VHDNĚ UPRAVIT NAPŘ.LOMOVOU VÝSIVKOU NEBO TKANOU GEOTEXTILÍ 300 g/m2.

3) KOŘENOVÝ SYSTÉMY PŘÍLEHLÝCH STROMŮ BUDOU OCHRÁNĚNY GEOTEXTILÍ