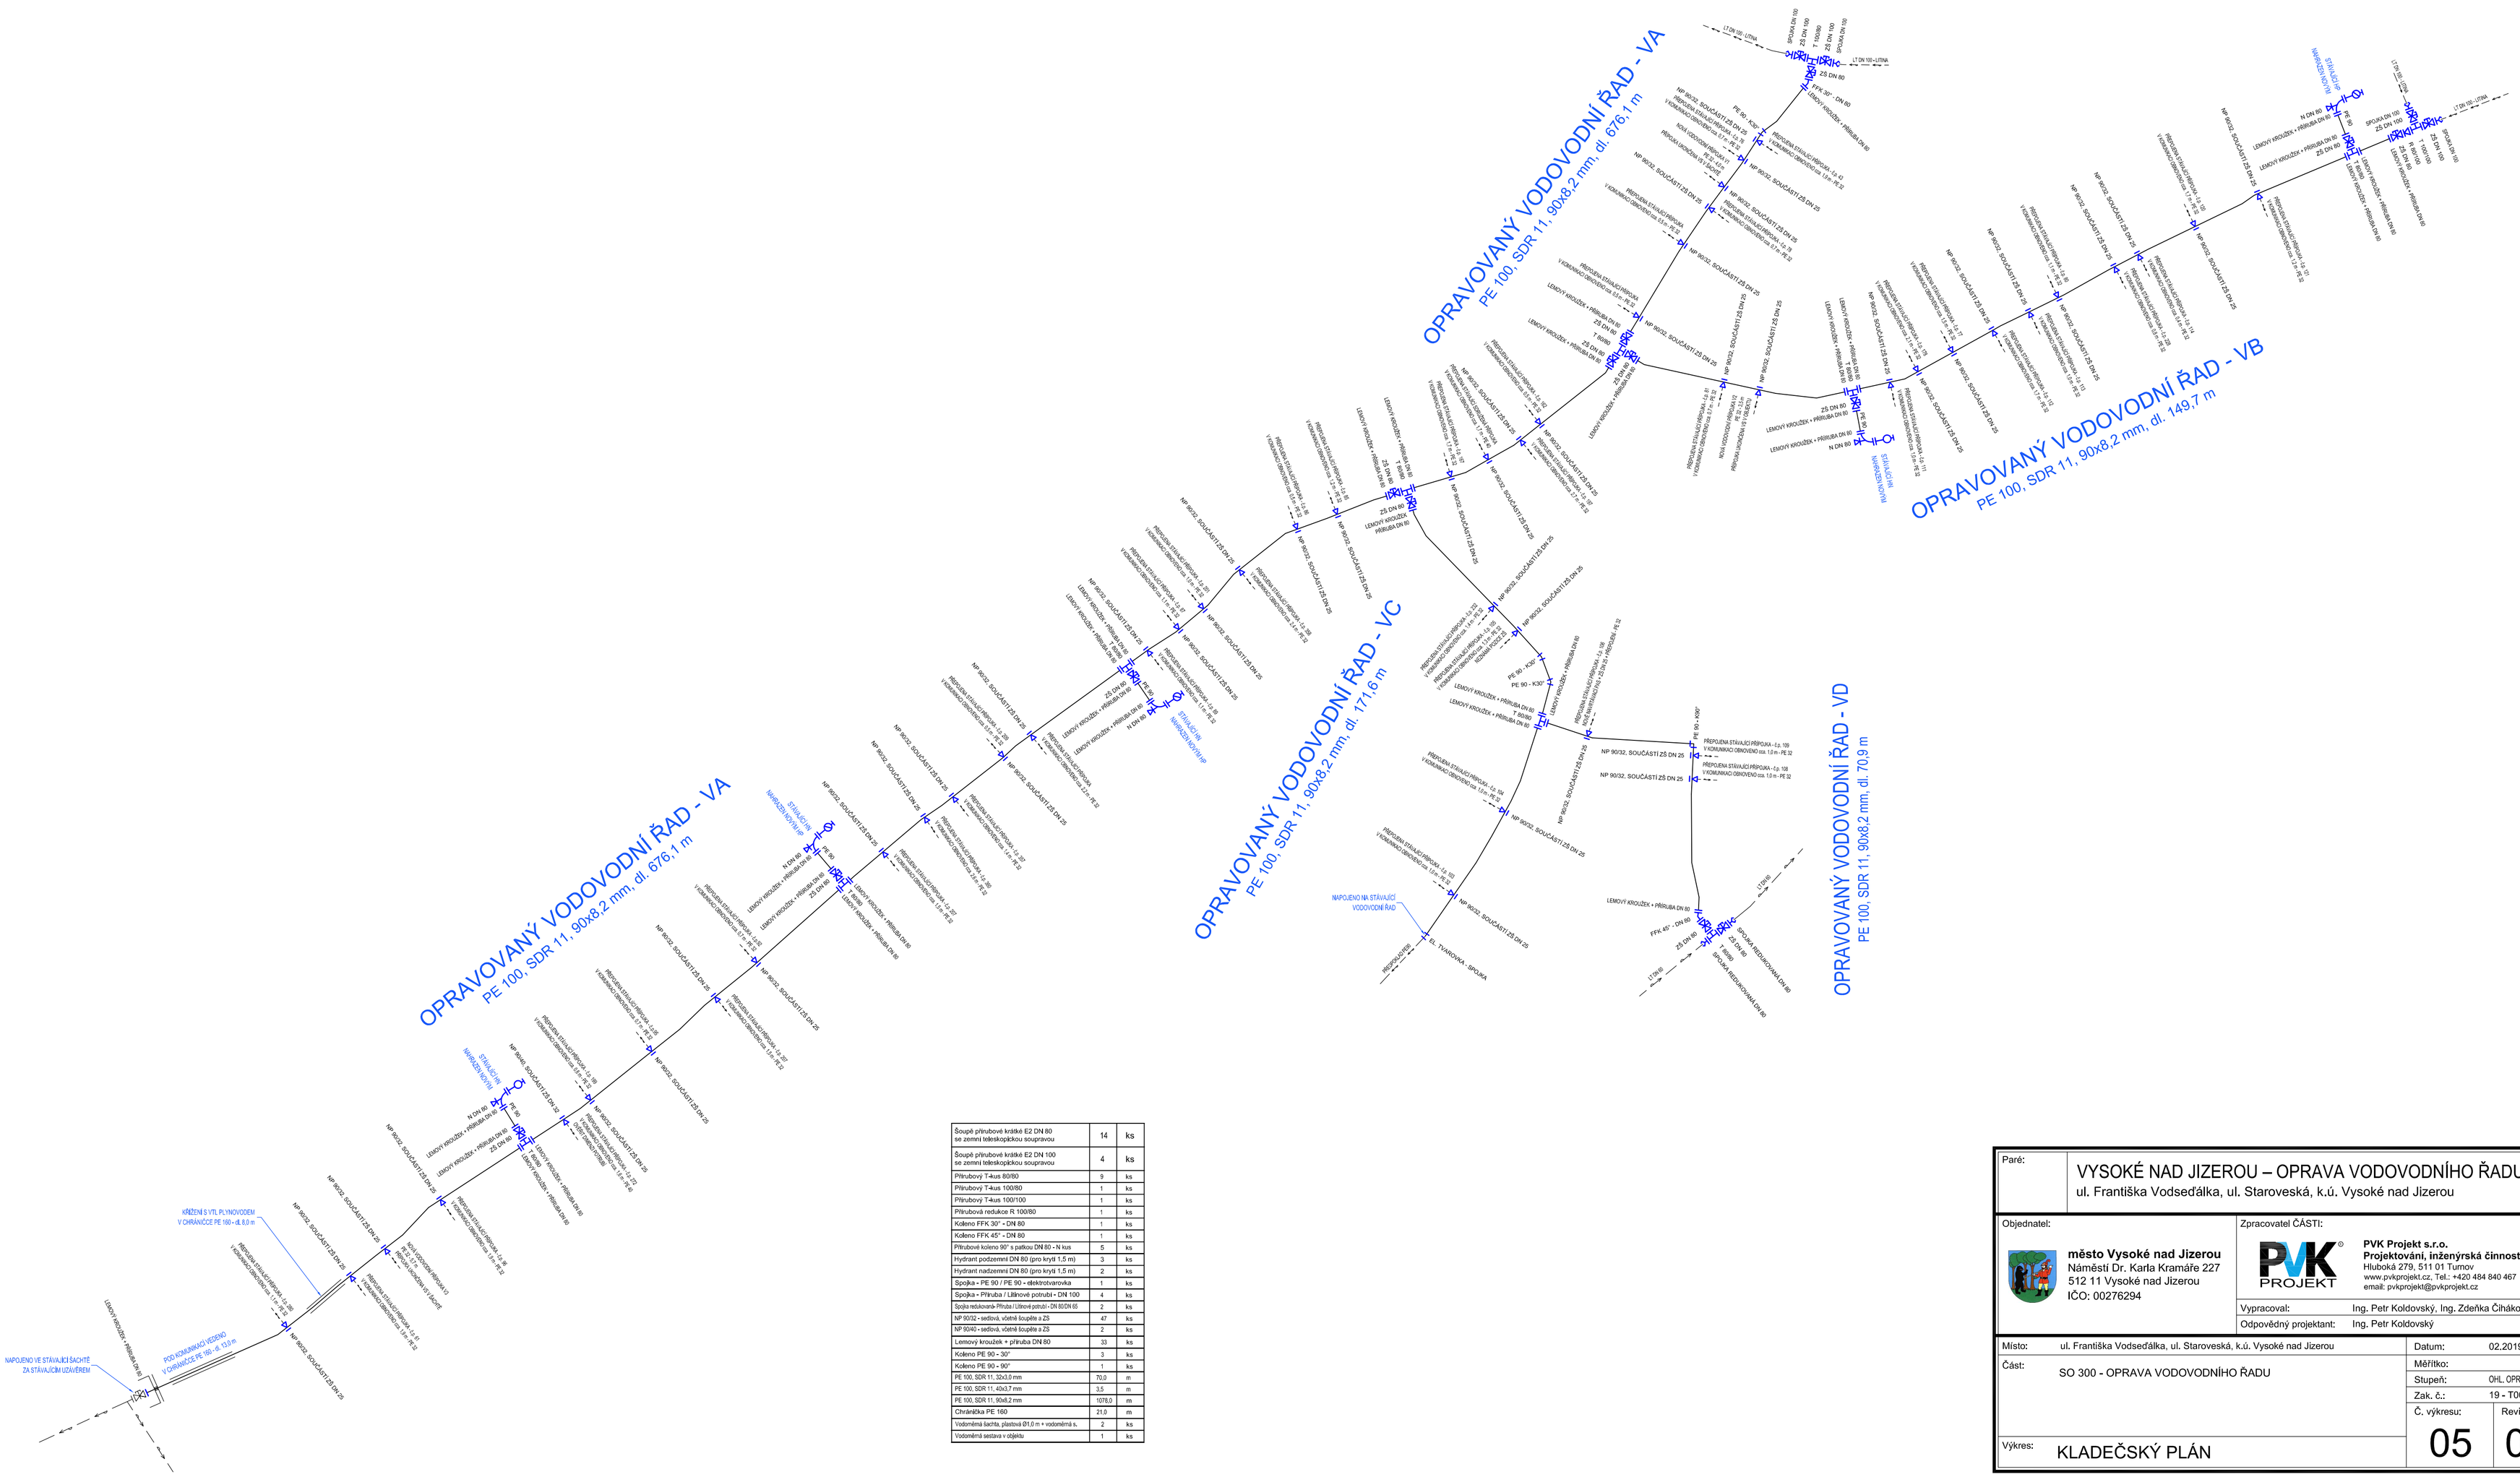
OPRAVOVANÝ VODOVODNÍ ŘAD - VA
PE 100, SDR 11, 90x8,2 mm, dl. 676,1 m
OPRAVOVANÝ VODOVODNÍ ŘAD - VB
PE 100, SDR 11, 90x8,2 mm, dl. 149,7 m
OPRAVOVANÝ VODOVODNÍ ŘAD - VC
PE 100, SDR 11, 90x8,2 mm, dl. 171,6 m
OPRAVOVANÝ VODOVODNÍ ŘAD - VD
PE 100, SDR 11, 90x8,2 mm, dl. 70,9 m
OPRAVOVANÝ VODOVODNÍ ŘAD - VA
PE 100, SDR 11, 90x8,2 mm, dl. 676,1 m
STÁVAJÍCÍ NAVRŽENÝ HP
NAPOJENO NA STÁVAJÍCÍ VODOVODNÍ ŘAD
KŘÍŽENÍ S VTL PLYNOVODEM V CHRÁNIČCE PE 160 - dl. 8,0 m
NAPOJENO VE STÁVAJÍCÍ ŠACHTĚ ZA STÁVAJÍCÍM UZÁVĚREM
POD KOMUNIKACÍ VEDENO V CHRÁNIČCE PE 160 - dl. 13,0 m
NP 90/32, SOUČÁSTÍ ZŠ DN 25
LEMOVÝ KROUŽEK + PŘÍRUBA DN 80
ZŠ DN 80
N DN 80
PE 90 - K30°
PE 90 - K30°
FFK 30° - DN 80
FFK 45° - DN 80
PŘEPOJENÍ STÁVAJÍCÍ PŘÍPOJKA - č.p. 109 V KOMUNIKACI OBNOVENO sta. 1,0 m - PE 32
PŘEPOJENÍ STÁVAJÍCÍ PŘÍPOJKA - č.p. 108 V KOMUNIKACI OBNOVENO sta. 1,0 m - PE 32
PŘEPOJENÍ STÁVAJÍCÍ PŘÍPOJKA - č.p. 107 V KOMUNIKACI OBNOVENO sta. 1,0 m - PE 32
PŘEPOJENÍ STÁVAJÍCÍ PŘÍPOJKA - č.p.