


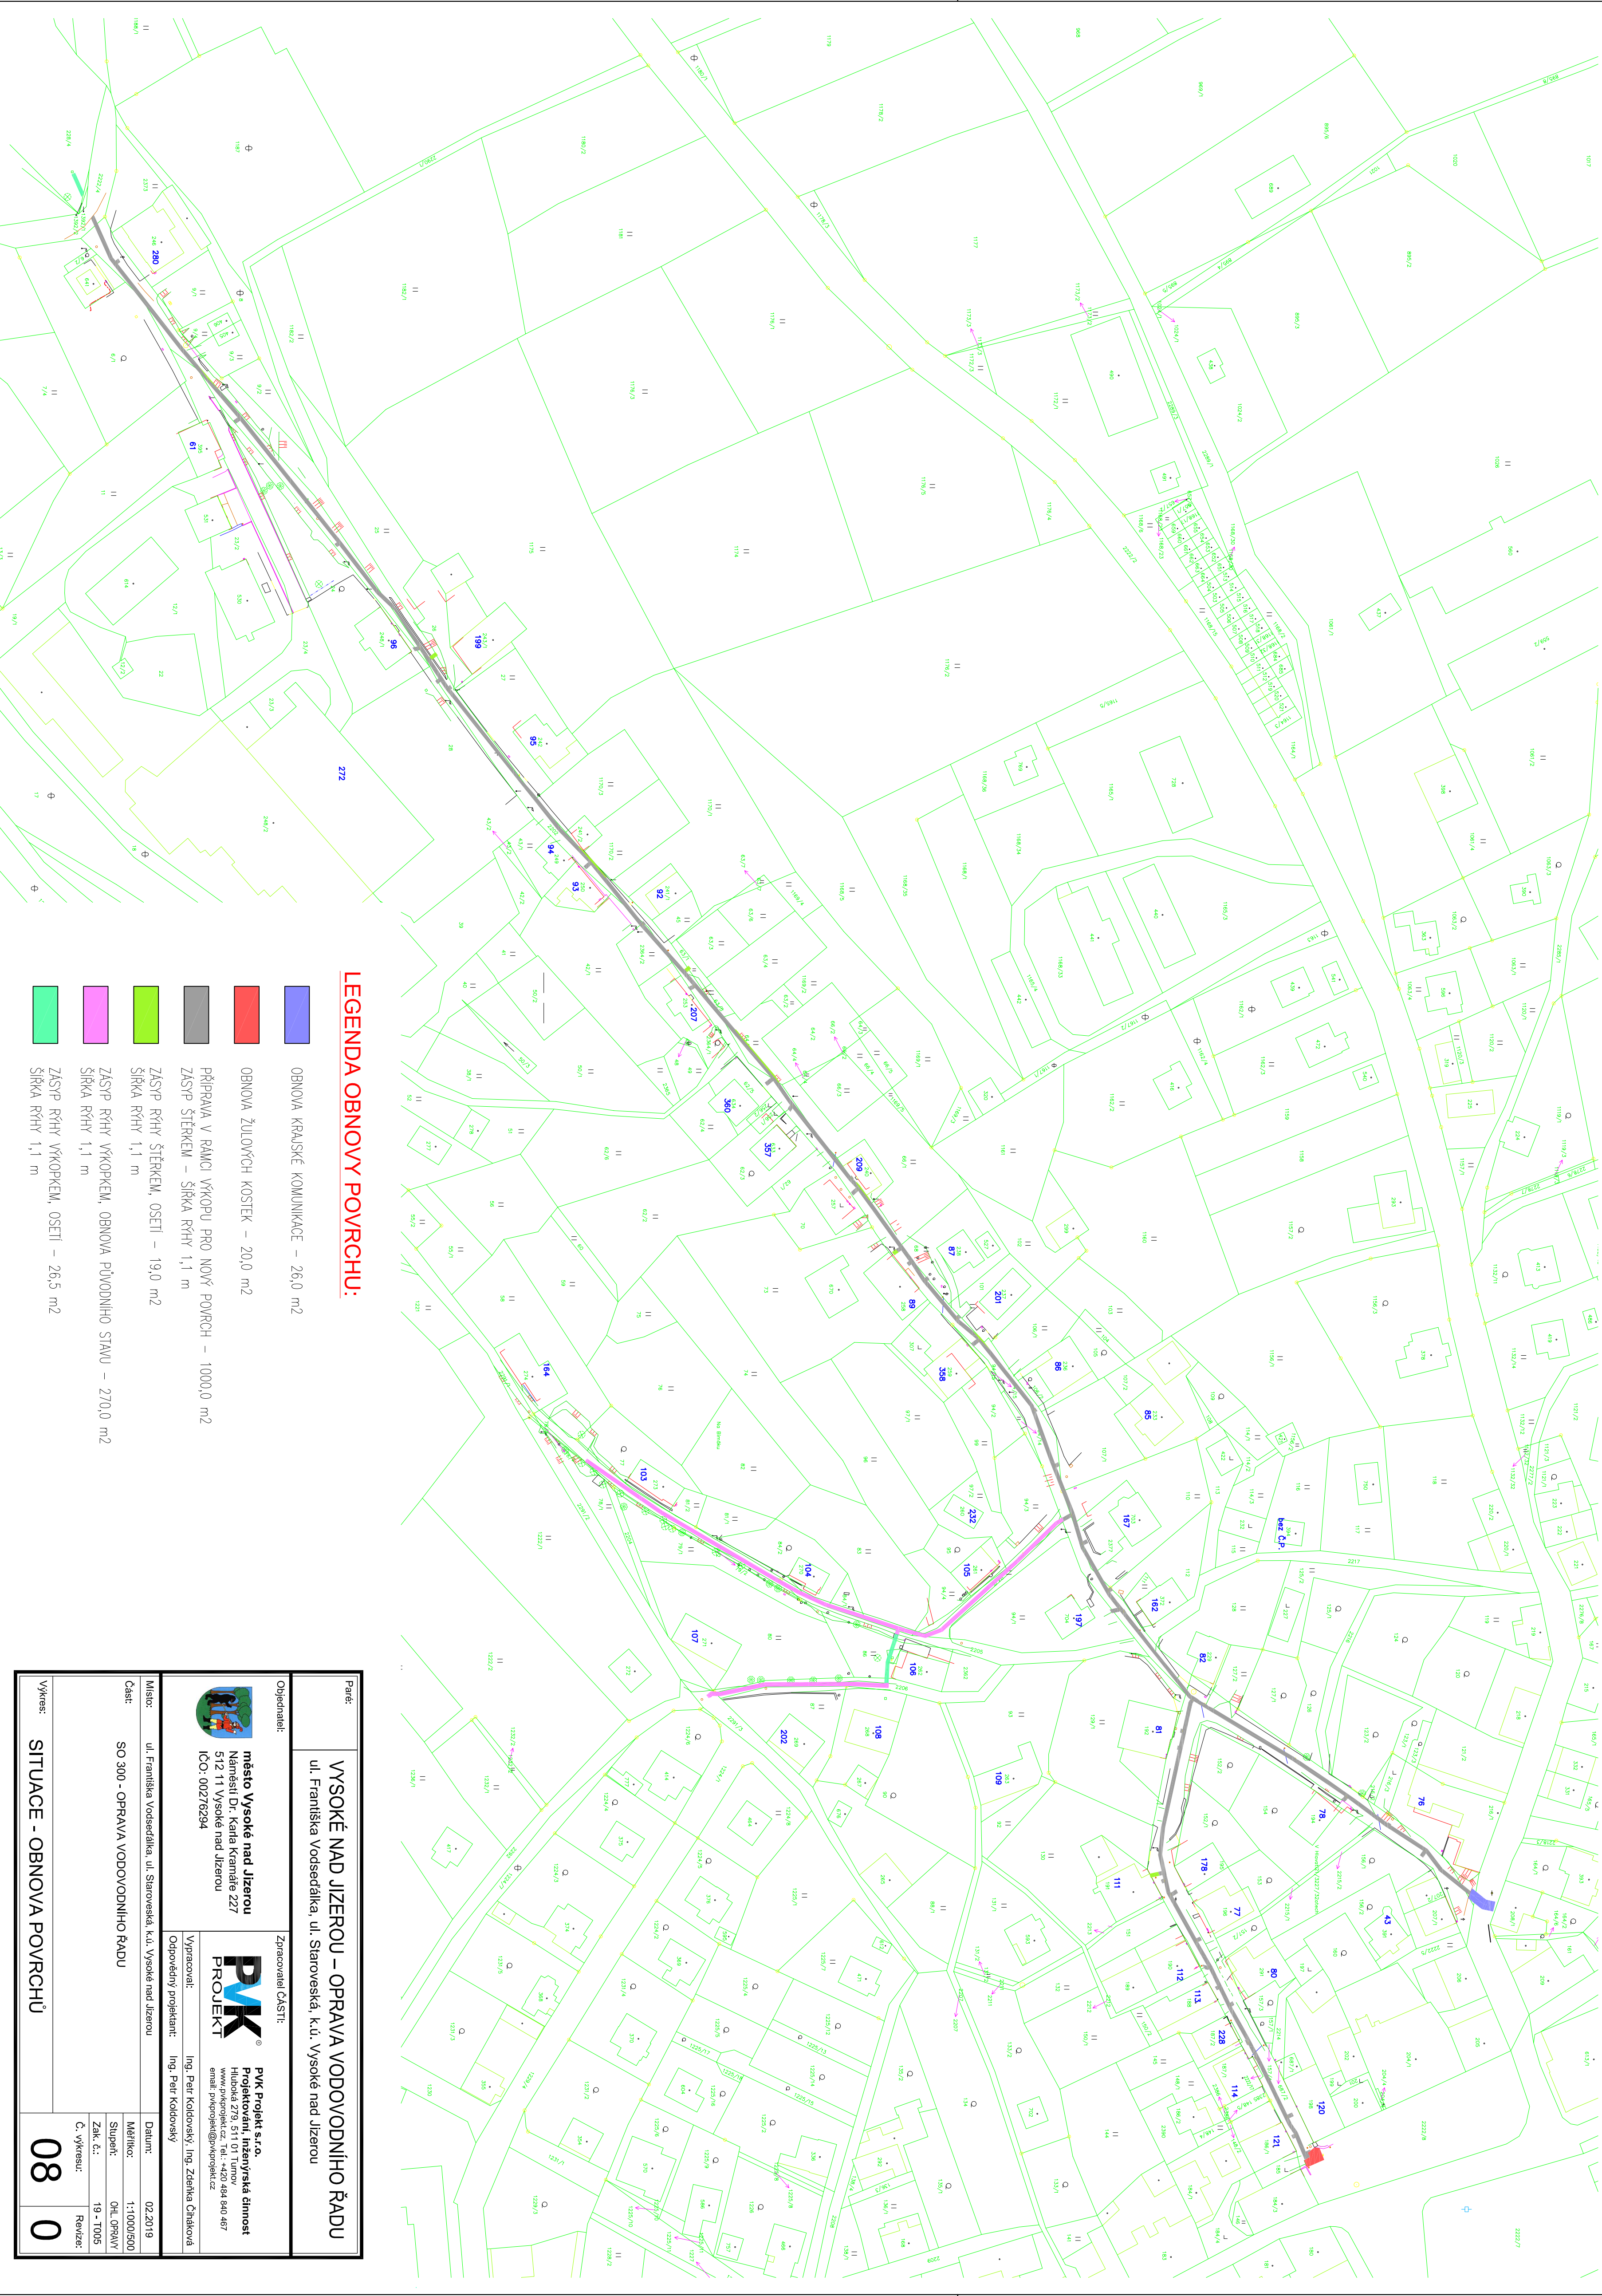

LEGENDA OBNOVY POVRCHU:

- OBNOVA KRAJSKÉ KOMUNIKACE – 26,0 m²
- OBNOVA ŽULOVÝCH KOSTEK – 20,0 m²
- PŘÍPRAVA V RAMCI VÝKOPU PRO NOVÝ POVRCH – 1000,0 m²
- ZÁSPV ŠTĚRKEM – ŠÍŘKA RÝHY 1,1 m
- ZÁSPV RÝHY ŠTĚRKEM, OSEŤI – 19,0 m²
- ZÁSPV RÝHY VÝKOPEM, OBNOVA PLOVODNÍHO SMYU – 270,0 m²
- ŠÍŘKA RÝHY 1,1 m
- ZÁSPV RÝHY VÝKOPEM, OSEŤI – 26,5 m²
- ŠÍŘKA RÝHY 1,1 m

Pate: VYSOKÉ NAD JIZEROU – OPRAVA VODOVODNÍHO ŘÁDU ul. Františka Vodseďálka, ul. Staroveská, k.ú. Vysoké nad Jizerou	
Objednatel: město Vysoké nad Jizerou Náměstí Dr. Karla Kramáře 227 ICO: 00276294	Zpracovatel ÚASTI: P.V. Projekt s.r.o. Projektování, inženýrská činnost Hulická 2/9, 511 01 Turov e-mail: p.v.projekt@projekekt.cz
Mesto: ul. Františka Vodseďálka, ul. Staroveská, k.ú. Vysoké nad Jizerou	Výpracovník: Ing. Petr Kodovský, Ing. Zdeněk Chlávková
Část: SO 300 – OPRAVA VODOVODNÍHO ŘÁDU	Datum: 02.2019
C. výkres: 08 0	