


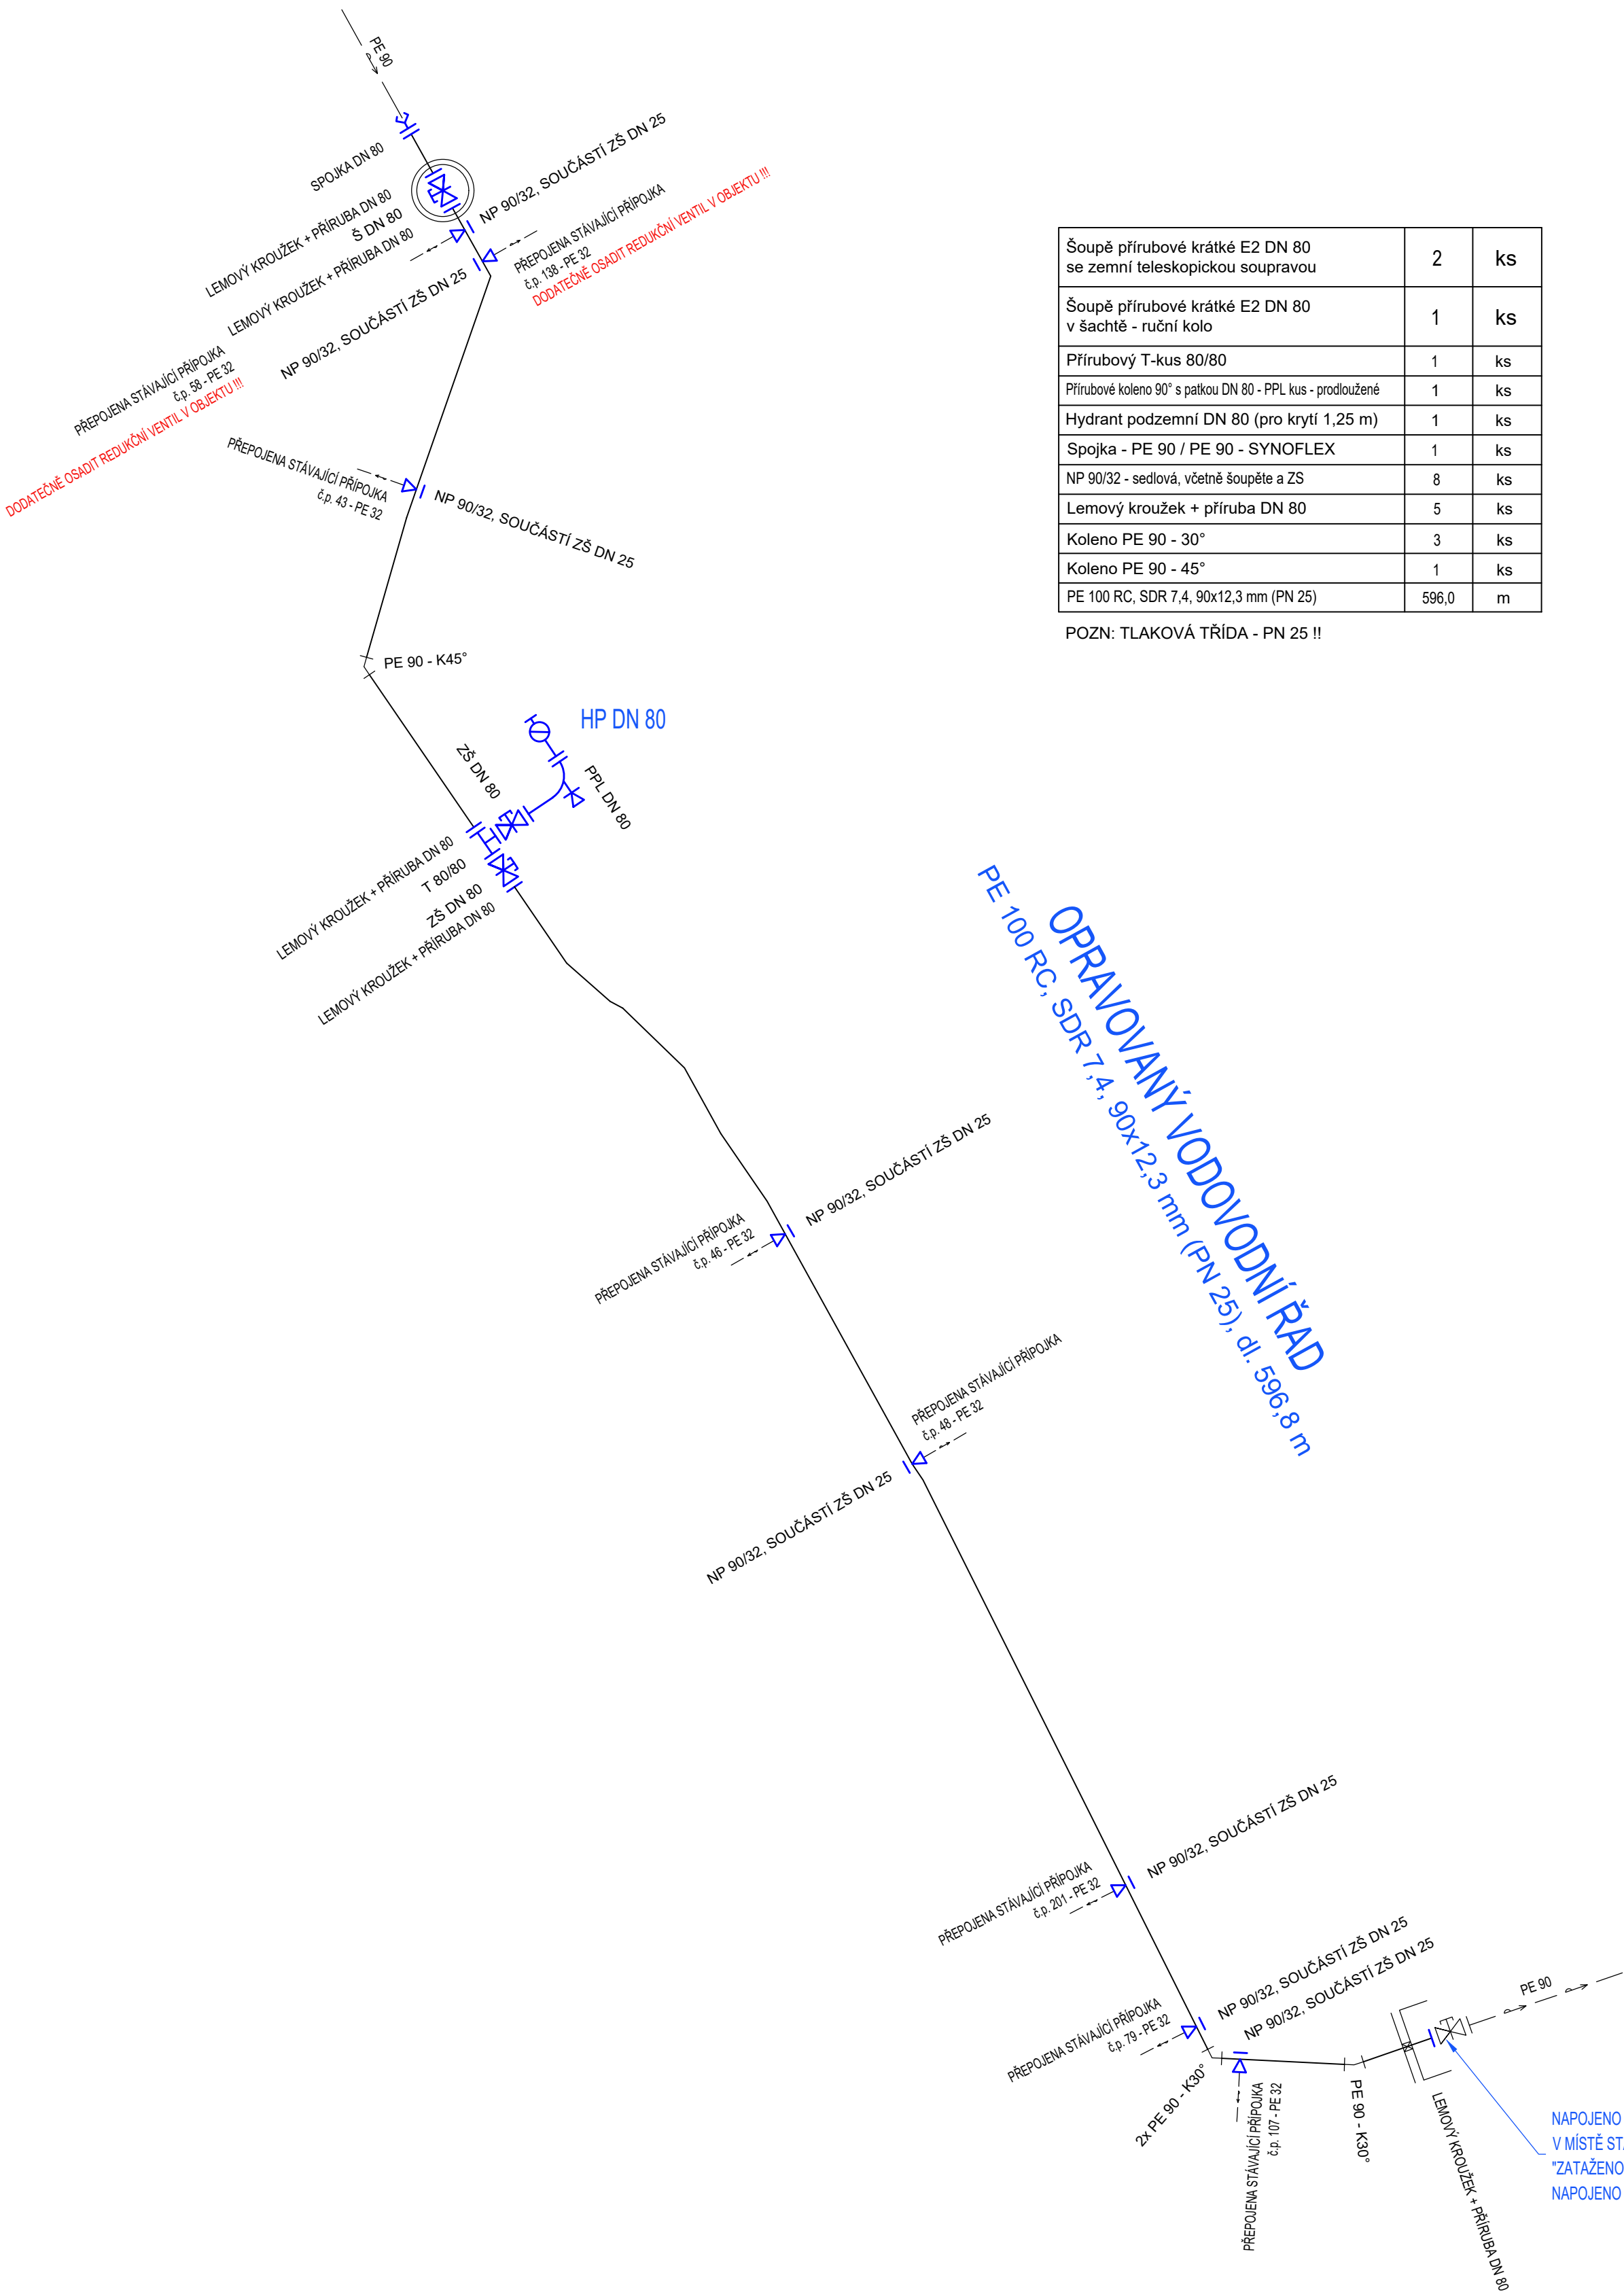

Šoupě přírubové krátké E2 DN 80 se zemní teleskopickou soupravou	2	ks
Šoupě přírubové krátké E2 DN 80 v šachtě - ruční kolo	1	ks
Přírubový T-kus 80/80	1	ks
Přírubové koleno 90° s patkou DN 80 - PPL kus - prodloužené	1	ks
Hydrant podzemní DN 80 (pro krytí 1,25 m)	1	ks
Spojka - PE 90 / PE 90 - SYNOFLEX	1	ks
NP 90/32 - sedlová, včetně šoupěte a ZŠ	8	ks
Lemový kroužek + příruba DN 80	5	ks
Koleno PE 90 - 30°	3	ks
Koleno PE 90 - 45°	1	ks
PE 100 RC, SDR 7,4, 90x12,3 mm (PN 25)	596,0	m

POZN: TLAKOVÁ TŘÍDA - PN 25 !!

Paré:	VYSOKÉ NAD JIZEROU – OPRAVA VODOVODNÍHO ŘADU Sklenařice - Sochrovi - Mandovo, k.ú. Sklenařice		
Objednatel:	 město Vysoké nad Jizerou Náměstí Dr. Karla Kramáře 227 512 11 Vysoké nad Jizerou IČO: 00276294	Zpracovatel ČÁSTI:  PVK PROJEKT PVK Projekt s.r.o. Projektování, inženýrská činnost Hluboká 279, 511 01 Turnov www.pvkprojekt.cz, Tel.: +420 484 840 467 email: pvkprojekt@pvkprojekt.cz	
	Vypracoval: Ing. Petr Koldovský		
	Odpovědný projektant: Ing. Petr Koldovský		
Místo:	Sklenařice - Sochrovi - Mandovo, k.ú. Sklenařice	Datum:	02.2021
Část:	SO 300 - OPRAVA VODOVODNÍHO ŘADU	Měřítko:	
		Stupeň:	OHL. OPRAVY
		Zak. č.:	20 - T097
		Č. výkresu:	Revize:
Výkres:	KLADEČSKÝ PLÁN	05	0