


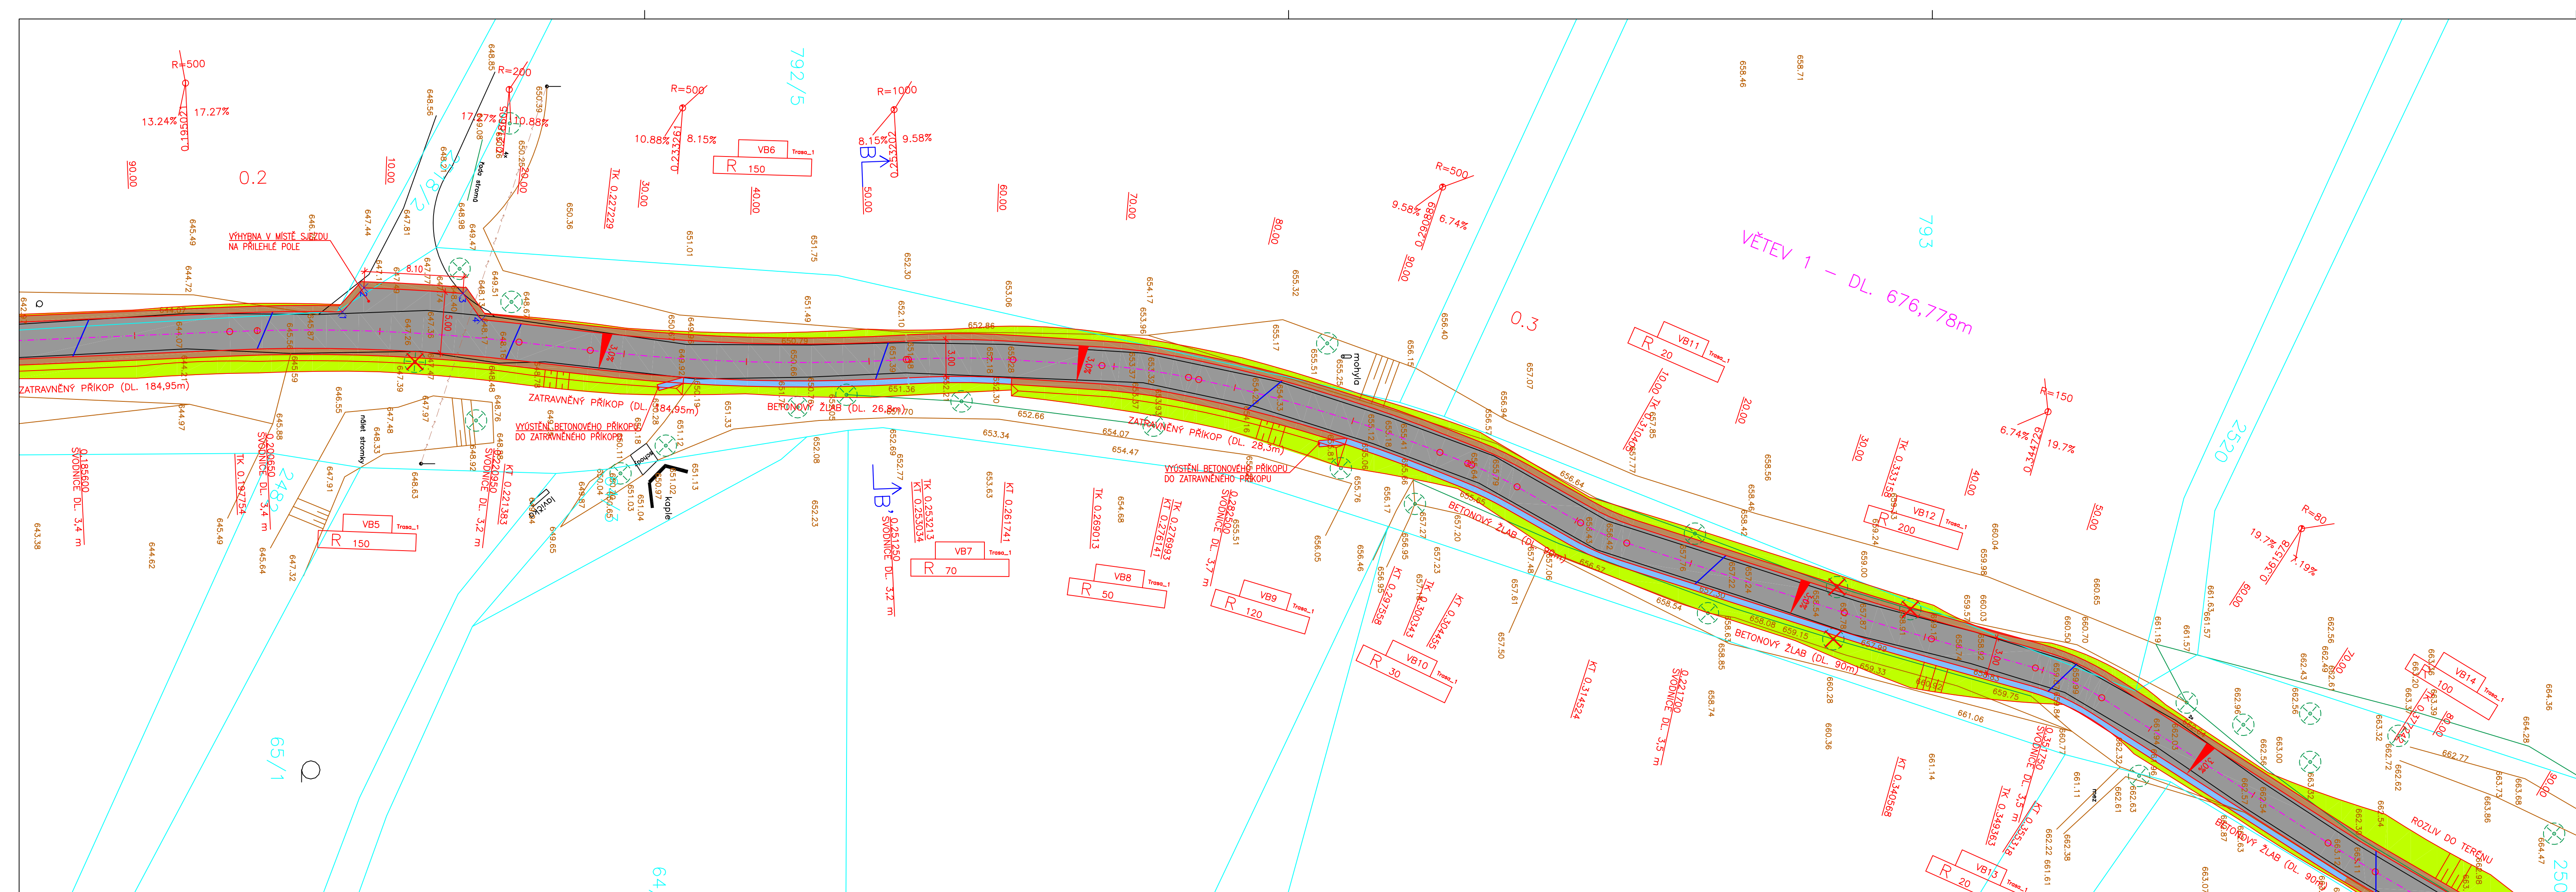

LEGENDA NÁVRH:

- | | |
|---|-------------------------------------|
|  | CESTA Z UTAŽENÉHO ŽULOVÉHO PERKU |
|  | ZEMNÍ NEZPEVNĚNÁ KRAJNICE – HUTNĚNÁ |
|  | BETONOVÝ ŽLAB |
|  | ÓPRAVA ZELENĚ – SVAHOVÁNÍ |
|  | HRANY KOMUNIKACE |
|  | HRANY SVAHU |
|  | OSA KOMUNIKACE |
|  | SVODNICE |

SÍŤ STÁVAJÍCÍ:


- — — ELEKTRO-NÍZKÉ NAPĚTÍ NADZEMNÍ

LEGENDA STÁVAJÍCÍ:

- | | |
|---|-----------------------|
|  | KOMUNIKACE/CESTA |
|  | TERÉNNÍ HRANY |
|  | BUDOVA |
|  | HRANICE PARCEL |
|  | VNITŘNÍ KRESBA PARCEL |
| 1375/3 | ČÍSLO PARCEL |
|  | STROM |
|  | STROM-KÁCENÝ |

SEZNAM VYTYČOVACÍCH BODŮ:

název bodu	souřadnice Y	souřadnice X
1.	665912.588	983648.360
2.	665914.546	983646.618
3.	665914.091	983638.527
4.	665911.951	983637.027

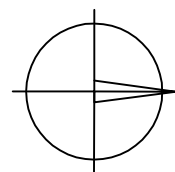

CESTA NA TOMÁŠOVY VRCHY – SKLENAŘICE

DOKUMENTACE PRO STAVEBNÍ POVOLENÍ

LUCIDA s.r.o.
PROJEKCE A INŽENÝRING
Marie Cibulkové 34, 140 00 Praha 4
tel.: 724 117 766

GP:	Ing. Josef STANKO
HIP:	Ing. Josef STANKO
VYPRACOVAL:	Ing. Lukáš RÁCZ
PROFESE:	komunikace
ZAK. ČÍSLO:	7896-5

INVESTOR: MĚSTO VYSOKÉ NAD JIZEROU
Náměstí Dr. Karla Kramáře 227, 512 11 Vysoké n. Jiz.

DATUM : 06/2020	MĚŘITKO: 1:250
--------------------	-------------------

OBSAH: SITUAČNÍ VÝKRESY
KOORDINAČNÍ SITUACE – ÚSEK 2

ČÍSLO PŘÍLOHY: C.4