



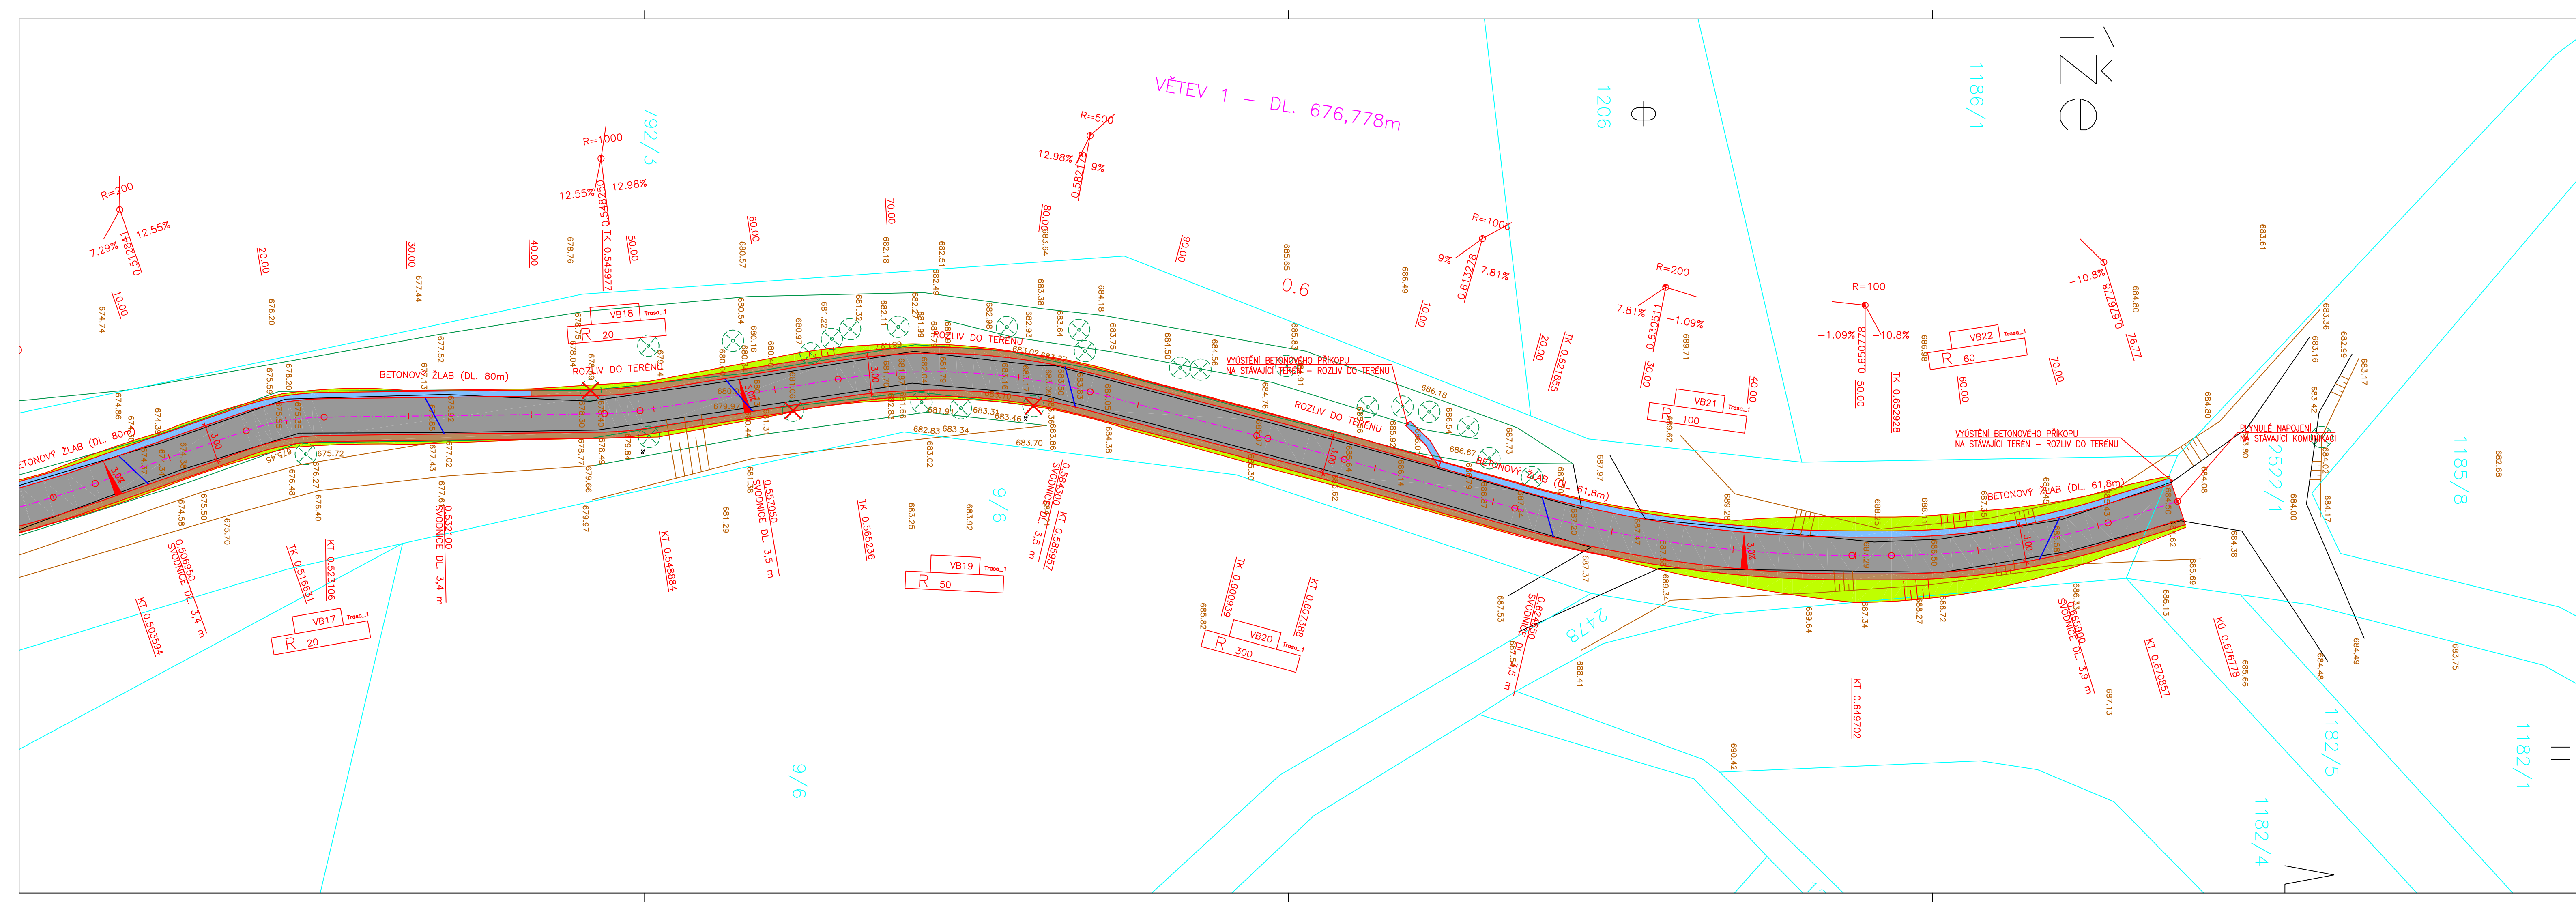

- LEGENDA NÁVRH:**
- CESTA Z UTAŽENÉHO ŽULOVÉHO PERKU
 - ZEMNÍ NEZPEVNĚNÁ KRAJNICE-HUTNĚNÁ
 - BETONOVÝ ŽLAB
 - ÚPRAVA ZELENĚ - SVAHOVÁNÍ
 - HRANY KOMUNIKACE
 - HRANY SVAHU
 - OSA KOMUNIKACE
 - SVODNICE
- LEGENDA STÁVAJÍCÍ:**
- KOMUNIKACE/CESTA
 - TERÉNNÍ HRANY
 - BUDOVA
 - HRANICE PARCEL
 - VNITŘNÍ KRESBA PARCEL
 - ČÍSLO PARCEL
 - STROM
 - STROM-KÁČENÝ

SÍTĚ STÁVAJÍCÍ:
ELEKTRO-NÍZKÉ NAPĚTÍ NADZEMNÍ

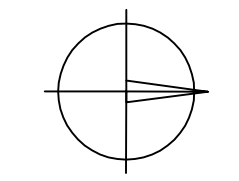

CESTA NA TOMÁŠOVY VRCHY - SKLENAŘICE

DOKUMENTACE PRO STAVEBNÍ POVOLENÍ

LUCIDA s.r.o. PROJEKCE A INŽENÝRING Marie Cibulkové 34, 140 00 Praha 4 tel: 724 117 766	GP:	Ing. Josef STANKO
	HIP:	Ing. Josef STANKO
	VYPRACOVAL:	Ing. Lukáš RÁČZ
	PROFESÍ:	komunikace
ZAK. ČÍSLO:		7896-5
INVESTOR: MĚSTO VYSOKÉ NAD JIZEROU Náměstí Dr. Karla Kramáře 227, 512 11 Vysoké n. Jizerou		DATUM : 06/2020
OBSAH: SITUACNÍ VÝKRESY KOORDINAČNÍ SITUACE - ÚSEK 4		MĚŘITKO: 1:250
ČÍSLO PŘÍLOHY: C.6		ČÍSLO PARCE: