

DRUH POVRCHU ÚZEMÍ:
KATASTRÁLNÍ ÚZEMÍ:
OKRES:
KRAJ:

Semily
Liberecký kraj

kommunikace
Sklenářice

VĚTEV 1
1:1000/500

SKLONOVÉ POMĚRY:

KÓTY NIVELETY:


KÓTY TERÉNU:

SROVNÁVACÍ ROVINA:

STANIČENÍ:

VZDÁLENOST PŘ. ŘEZŮ:

SMĚROVÉ POMĚRY:

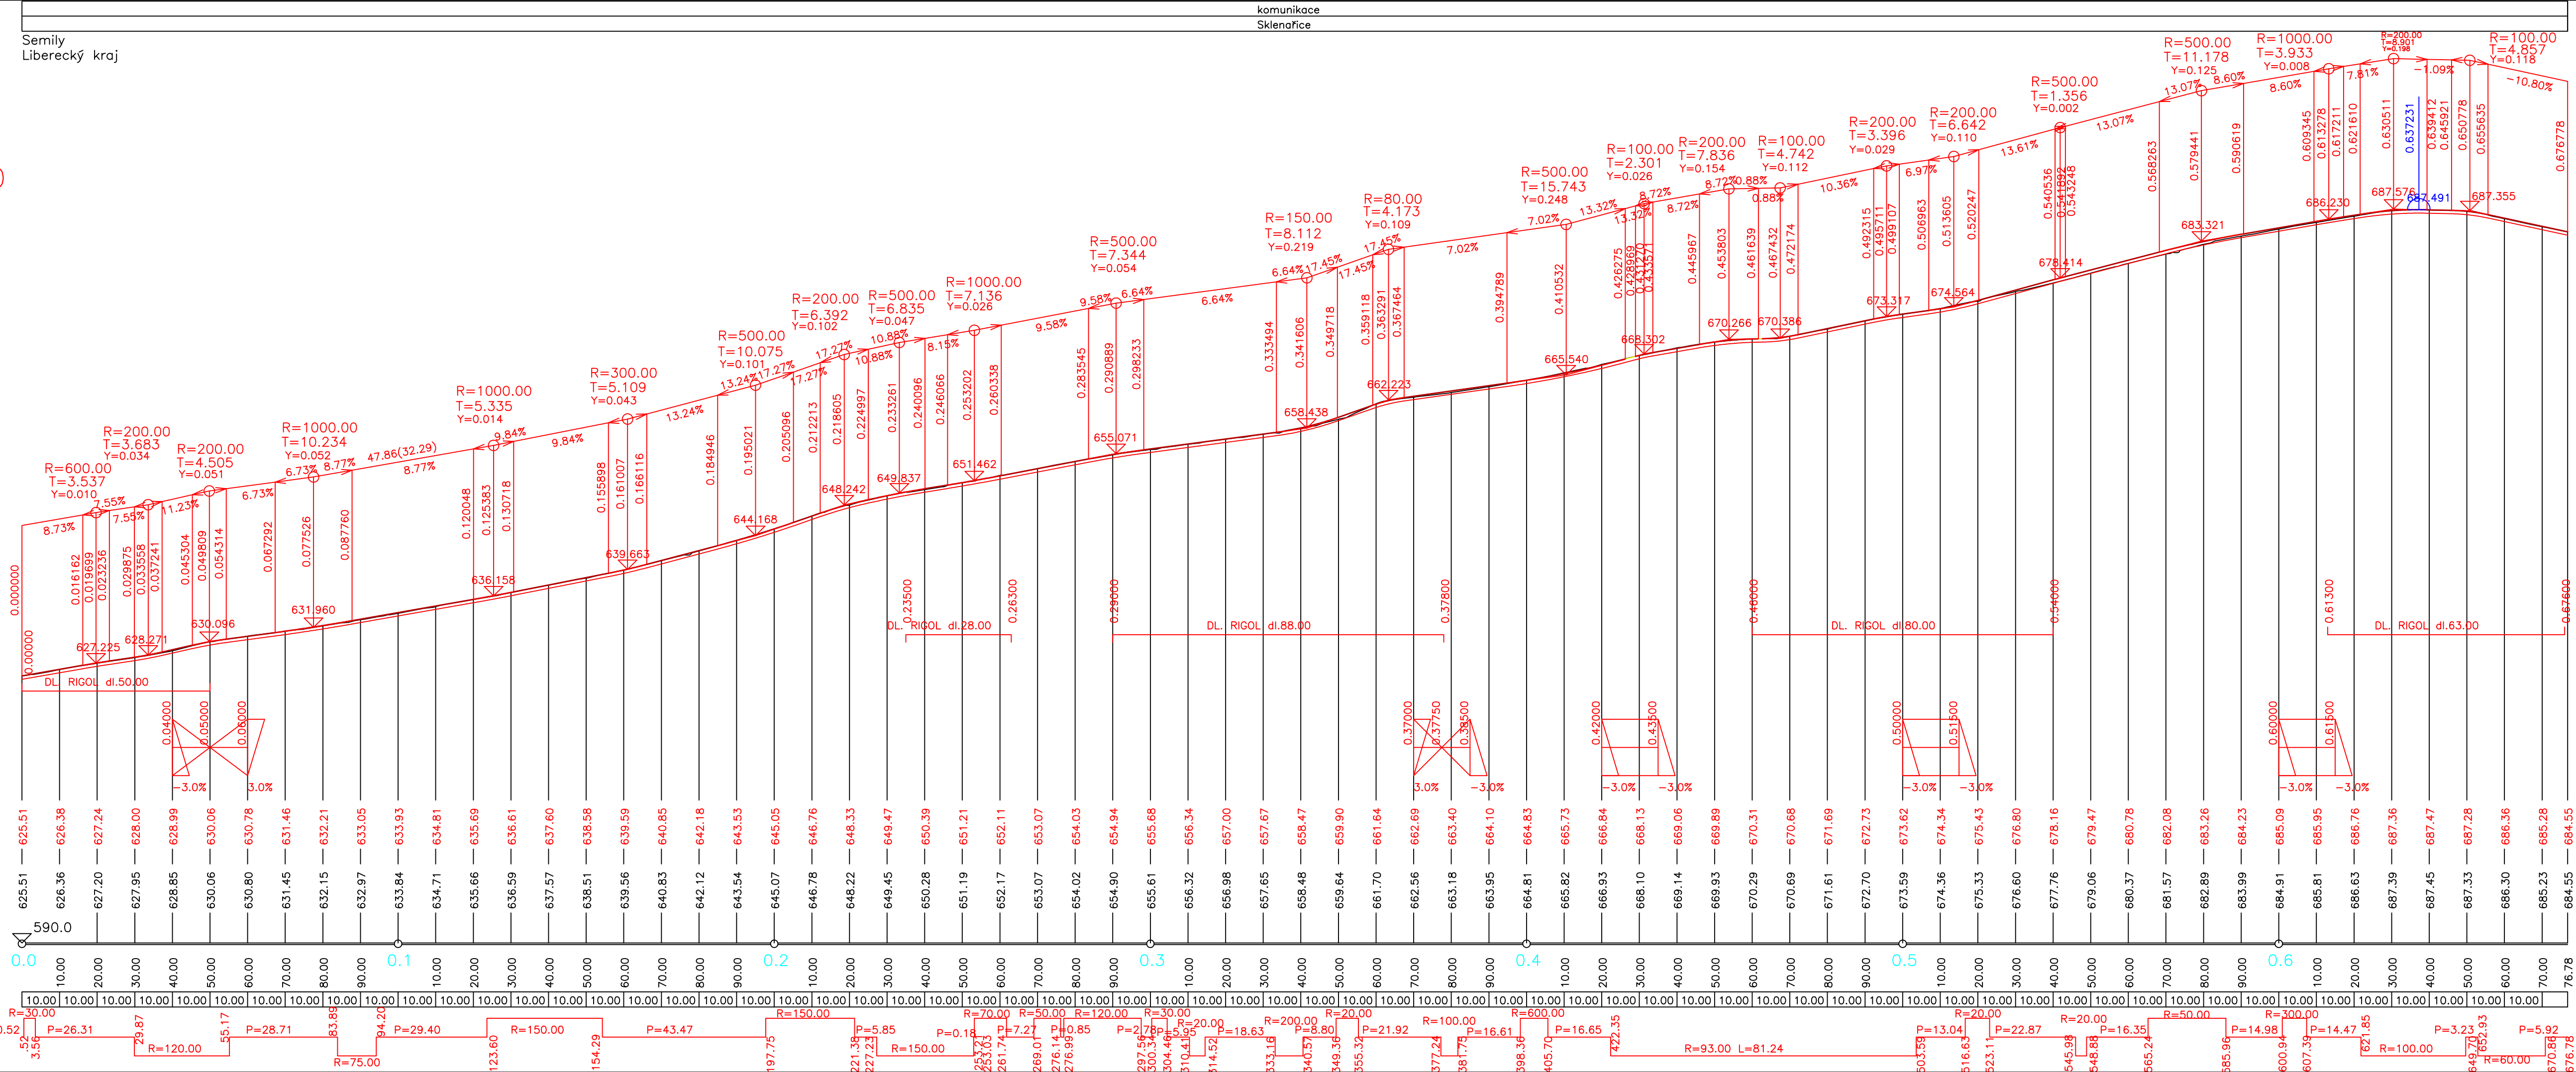

CESTA NA TOMÁŠOVY VRCHY – SKLENAŘICE

DOKUMENTACE PRO STAVEBNÍ POVOLENÍ

LUCIDA s.r.o. PROJEKCE A INŽENÝRING Máje Ctulkové 34, 140 00 Praha 4 tel.: 724 117 766		GP: Ing. Josef STANKO HIP: Ing. Josef STANKO VYPRACOVAL: Ing. Lukáš RACZ PROFESE: komunikace ZAK. ČÍSLO: 7896-5
INVESTOR: MĚSTO VYSOKÉ NAD JIZEROU Náměstí Dr. Karla Kramáře 227, 512 11 Vysoké n. Jizerou		DATUM : 06/2020 MĚŘITKO: 1:1000/500
OBSAH: SO 100 – KOMUNIKACE A ZPEVNĚNÉ PLOCHY PODÉLNÝ PROFIL		ČÍSLO PŘÍLOHY: 04 ČÍSLO PÁRE: